




Schnitt A-A

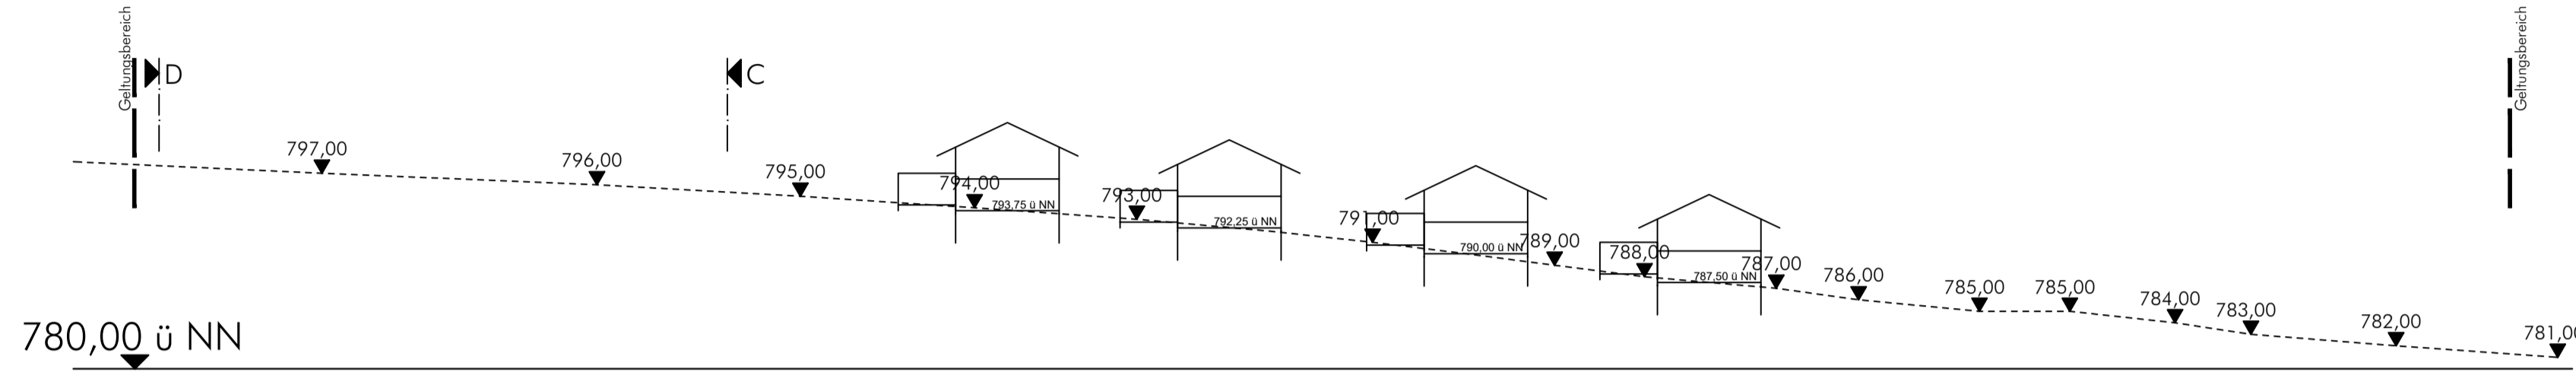



Schnitt B-B

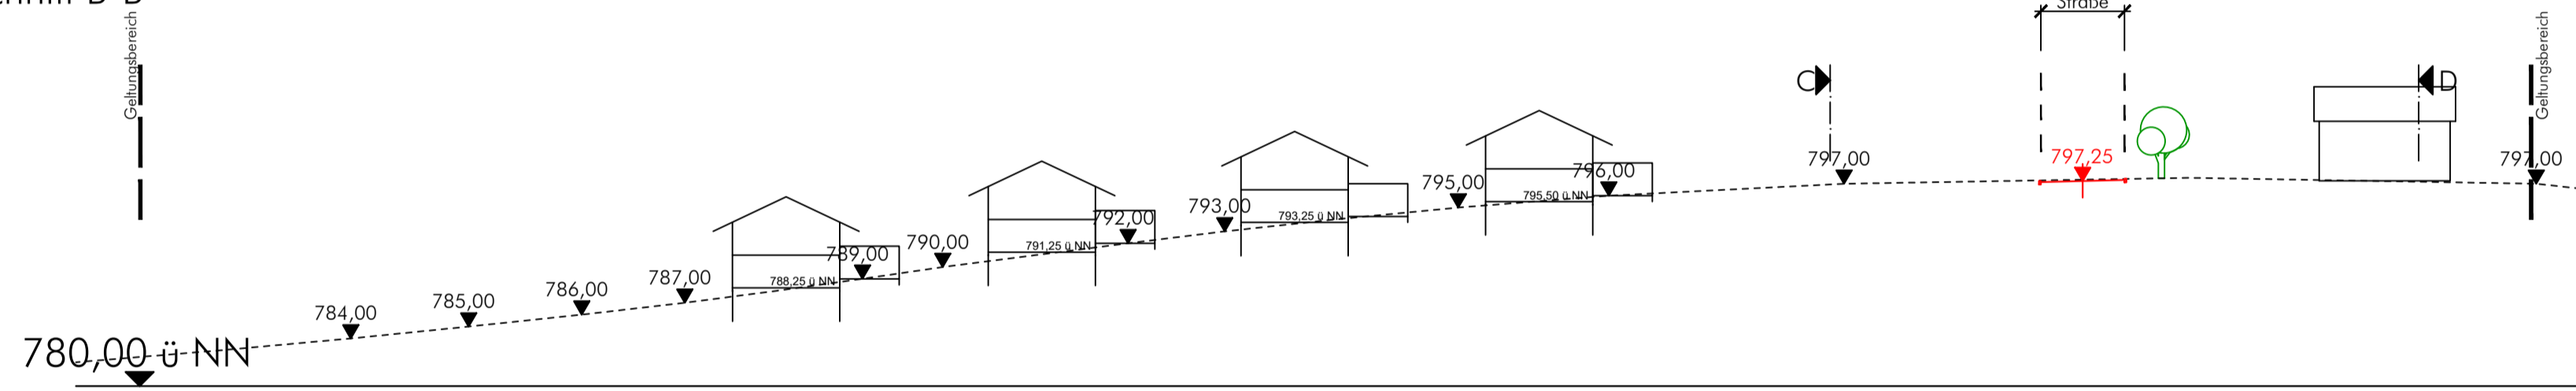

Schnitt C-C

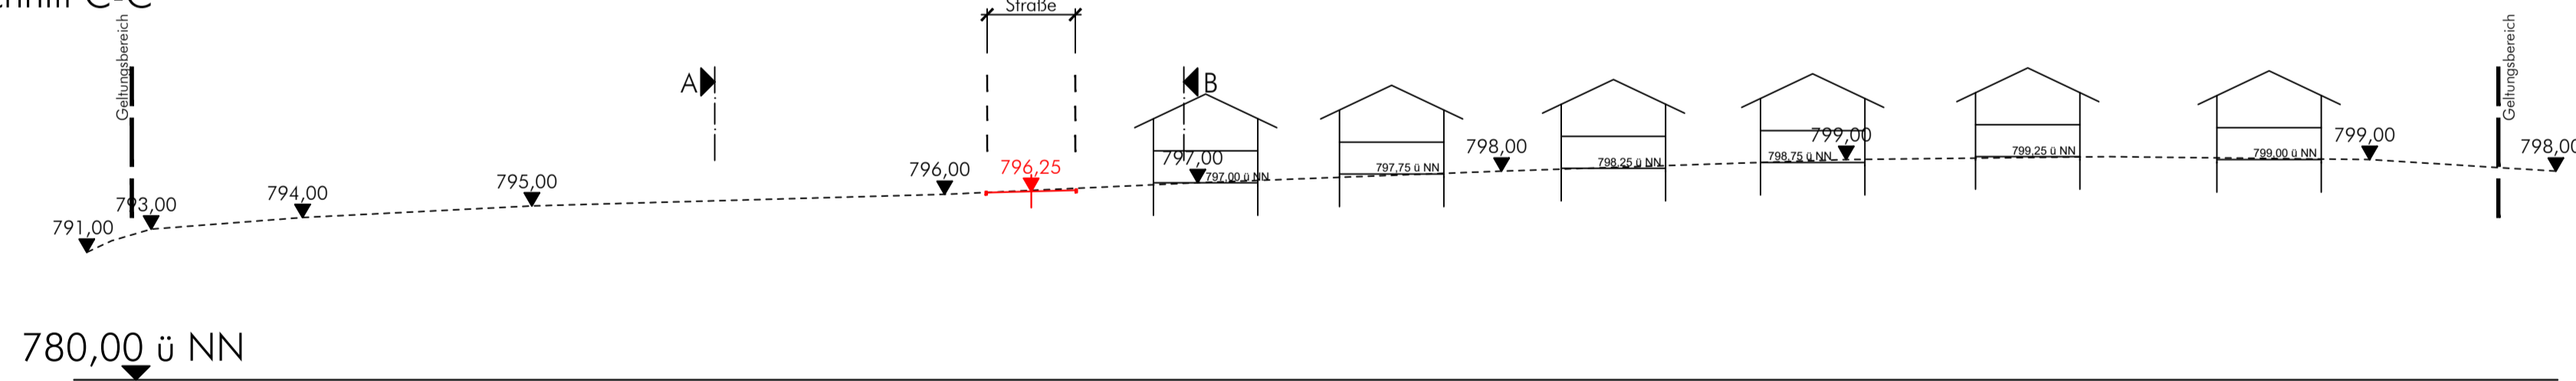

Schnitt D-D

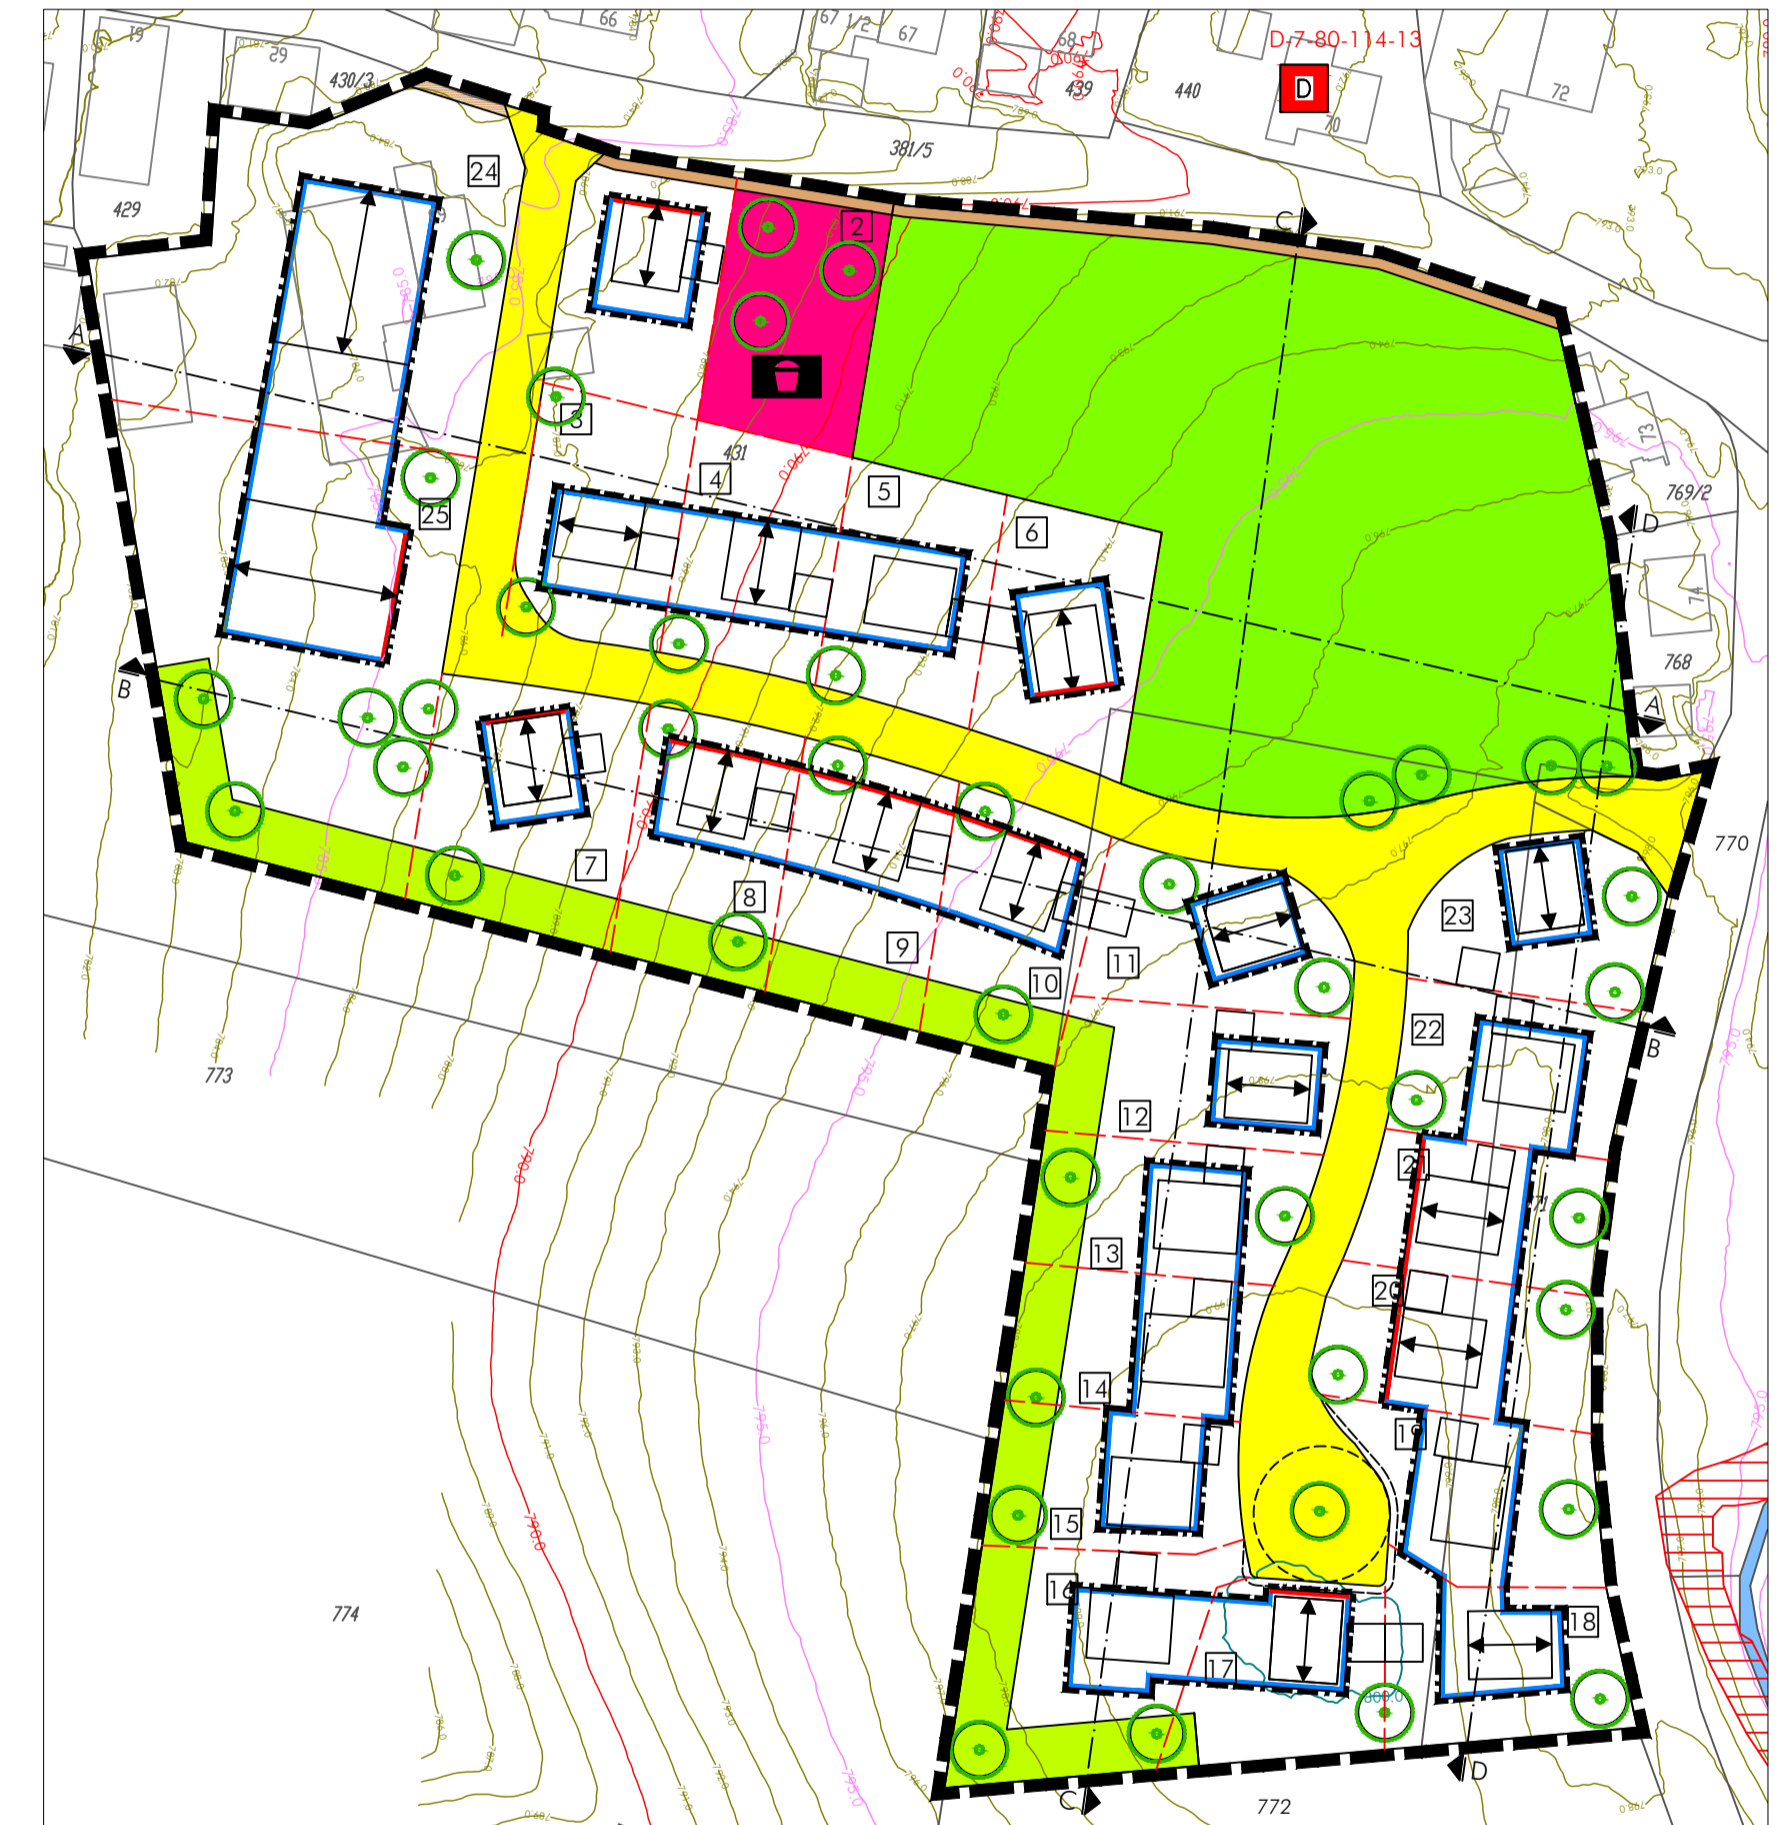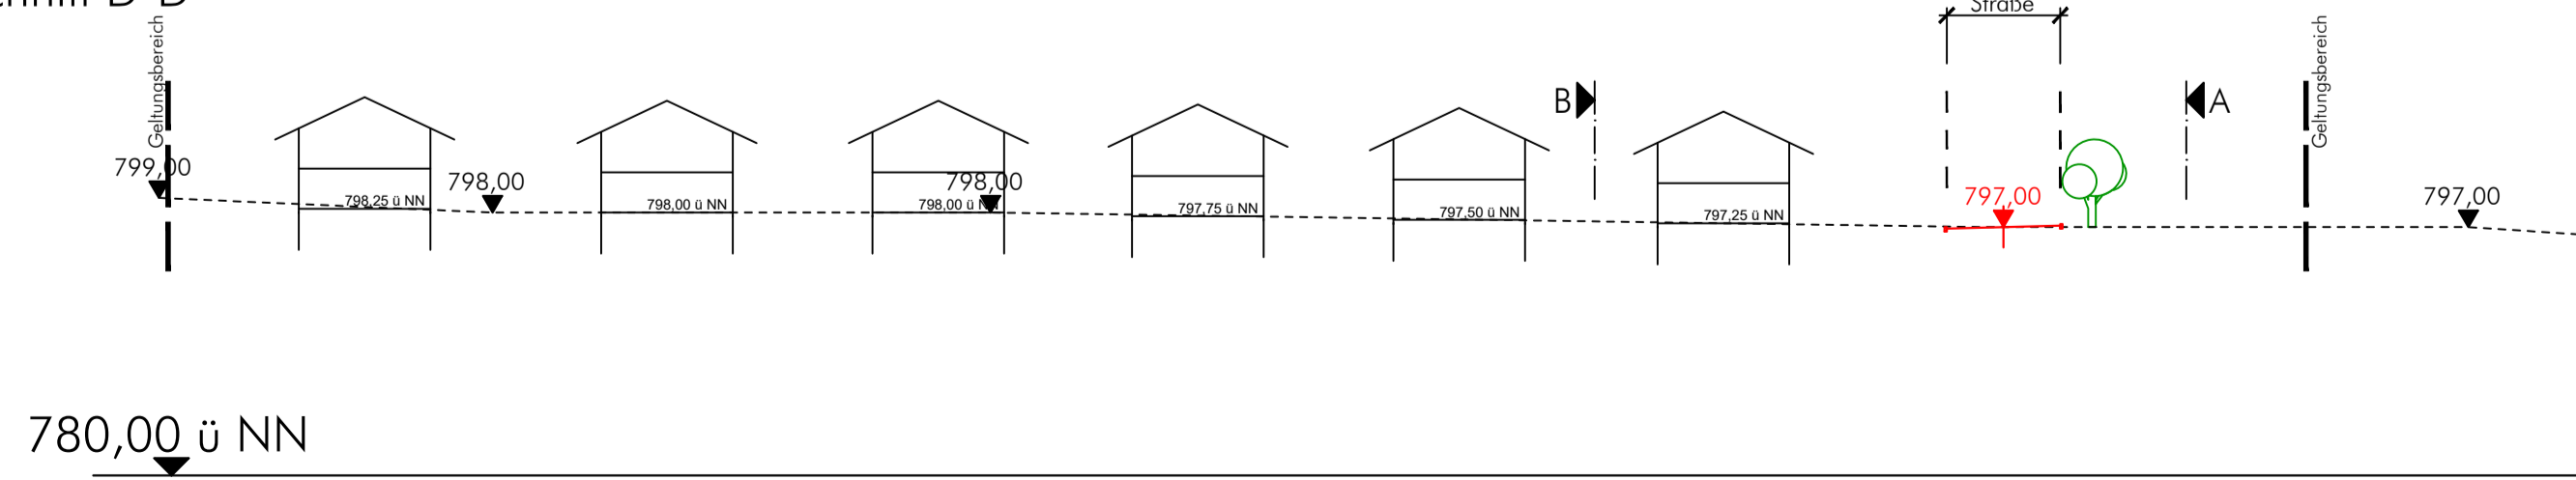

Gemeinde Betzigau
Landkreis Oberallgäu
Bebauungsplan "Leiterberg Süd"

M 1:500

abtplan büro für kommunale entwicklung
Inhab. Thomas Haag, M.A. Architekt | Stadtplaner
Hirschzeller Straße 8
87600 Kaufbeuren
Tel. 08341.99727.0
Fax 08341.99727.20
info@abtplan.de

Vorentwurf
i.d.F. vom 13.09.2018

Version vom 18.09.2018