


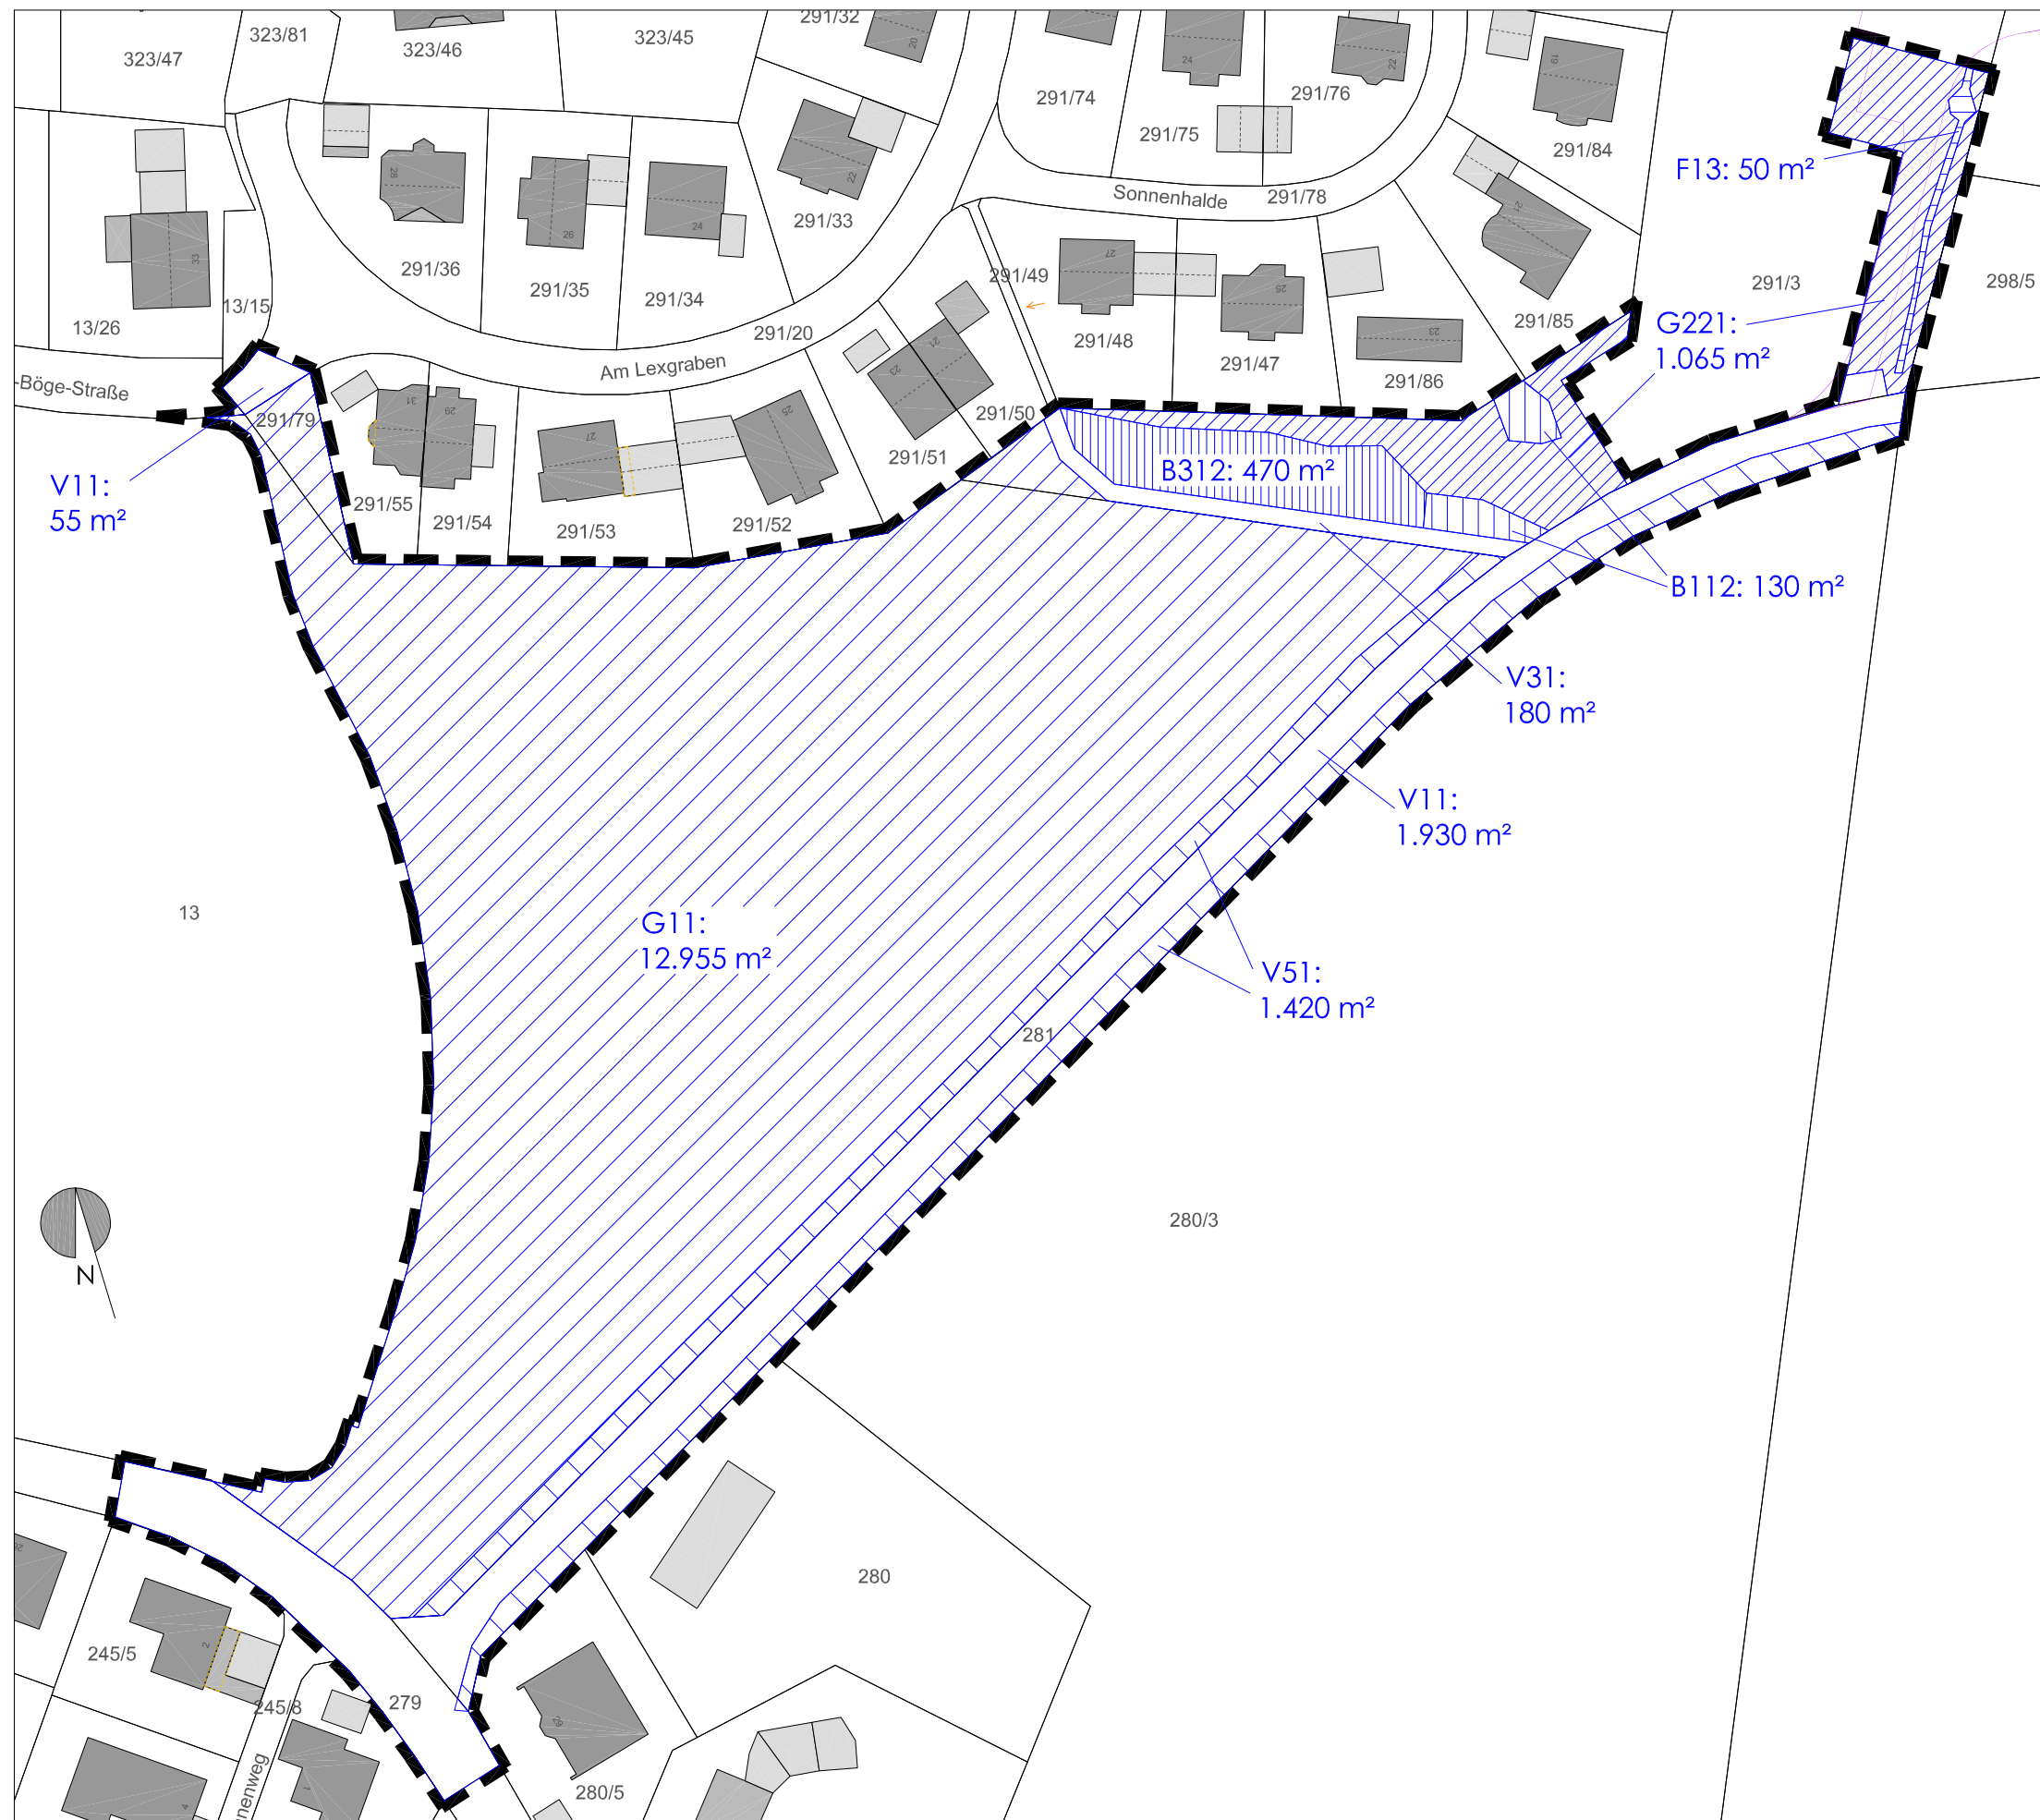

Gemeinde Betzigau

Bebauungsplan  
"Bachtelschreiner":  
**Kompensationsbedarf gem.  
Leitfaden**

Stand 08.08.25 - M 1:1000



DIPL.-ING. UNIV.  
HELMUT RÖSEL  
LANDSCHAFTSARCHITEKT  
LANDSCHAFTSÖKOLOGE

BRUNNENER STR. 12  
86511 SCHMIECHEN  
TEL./ FAX 08206/ 1873  
e-mail roesel-ha@bayern-mail.de