



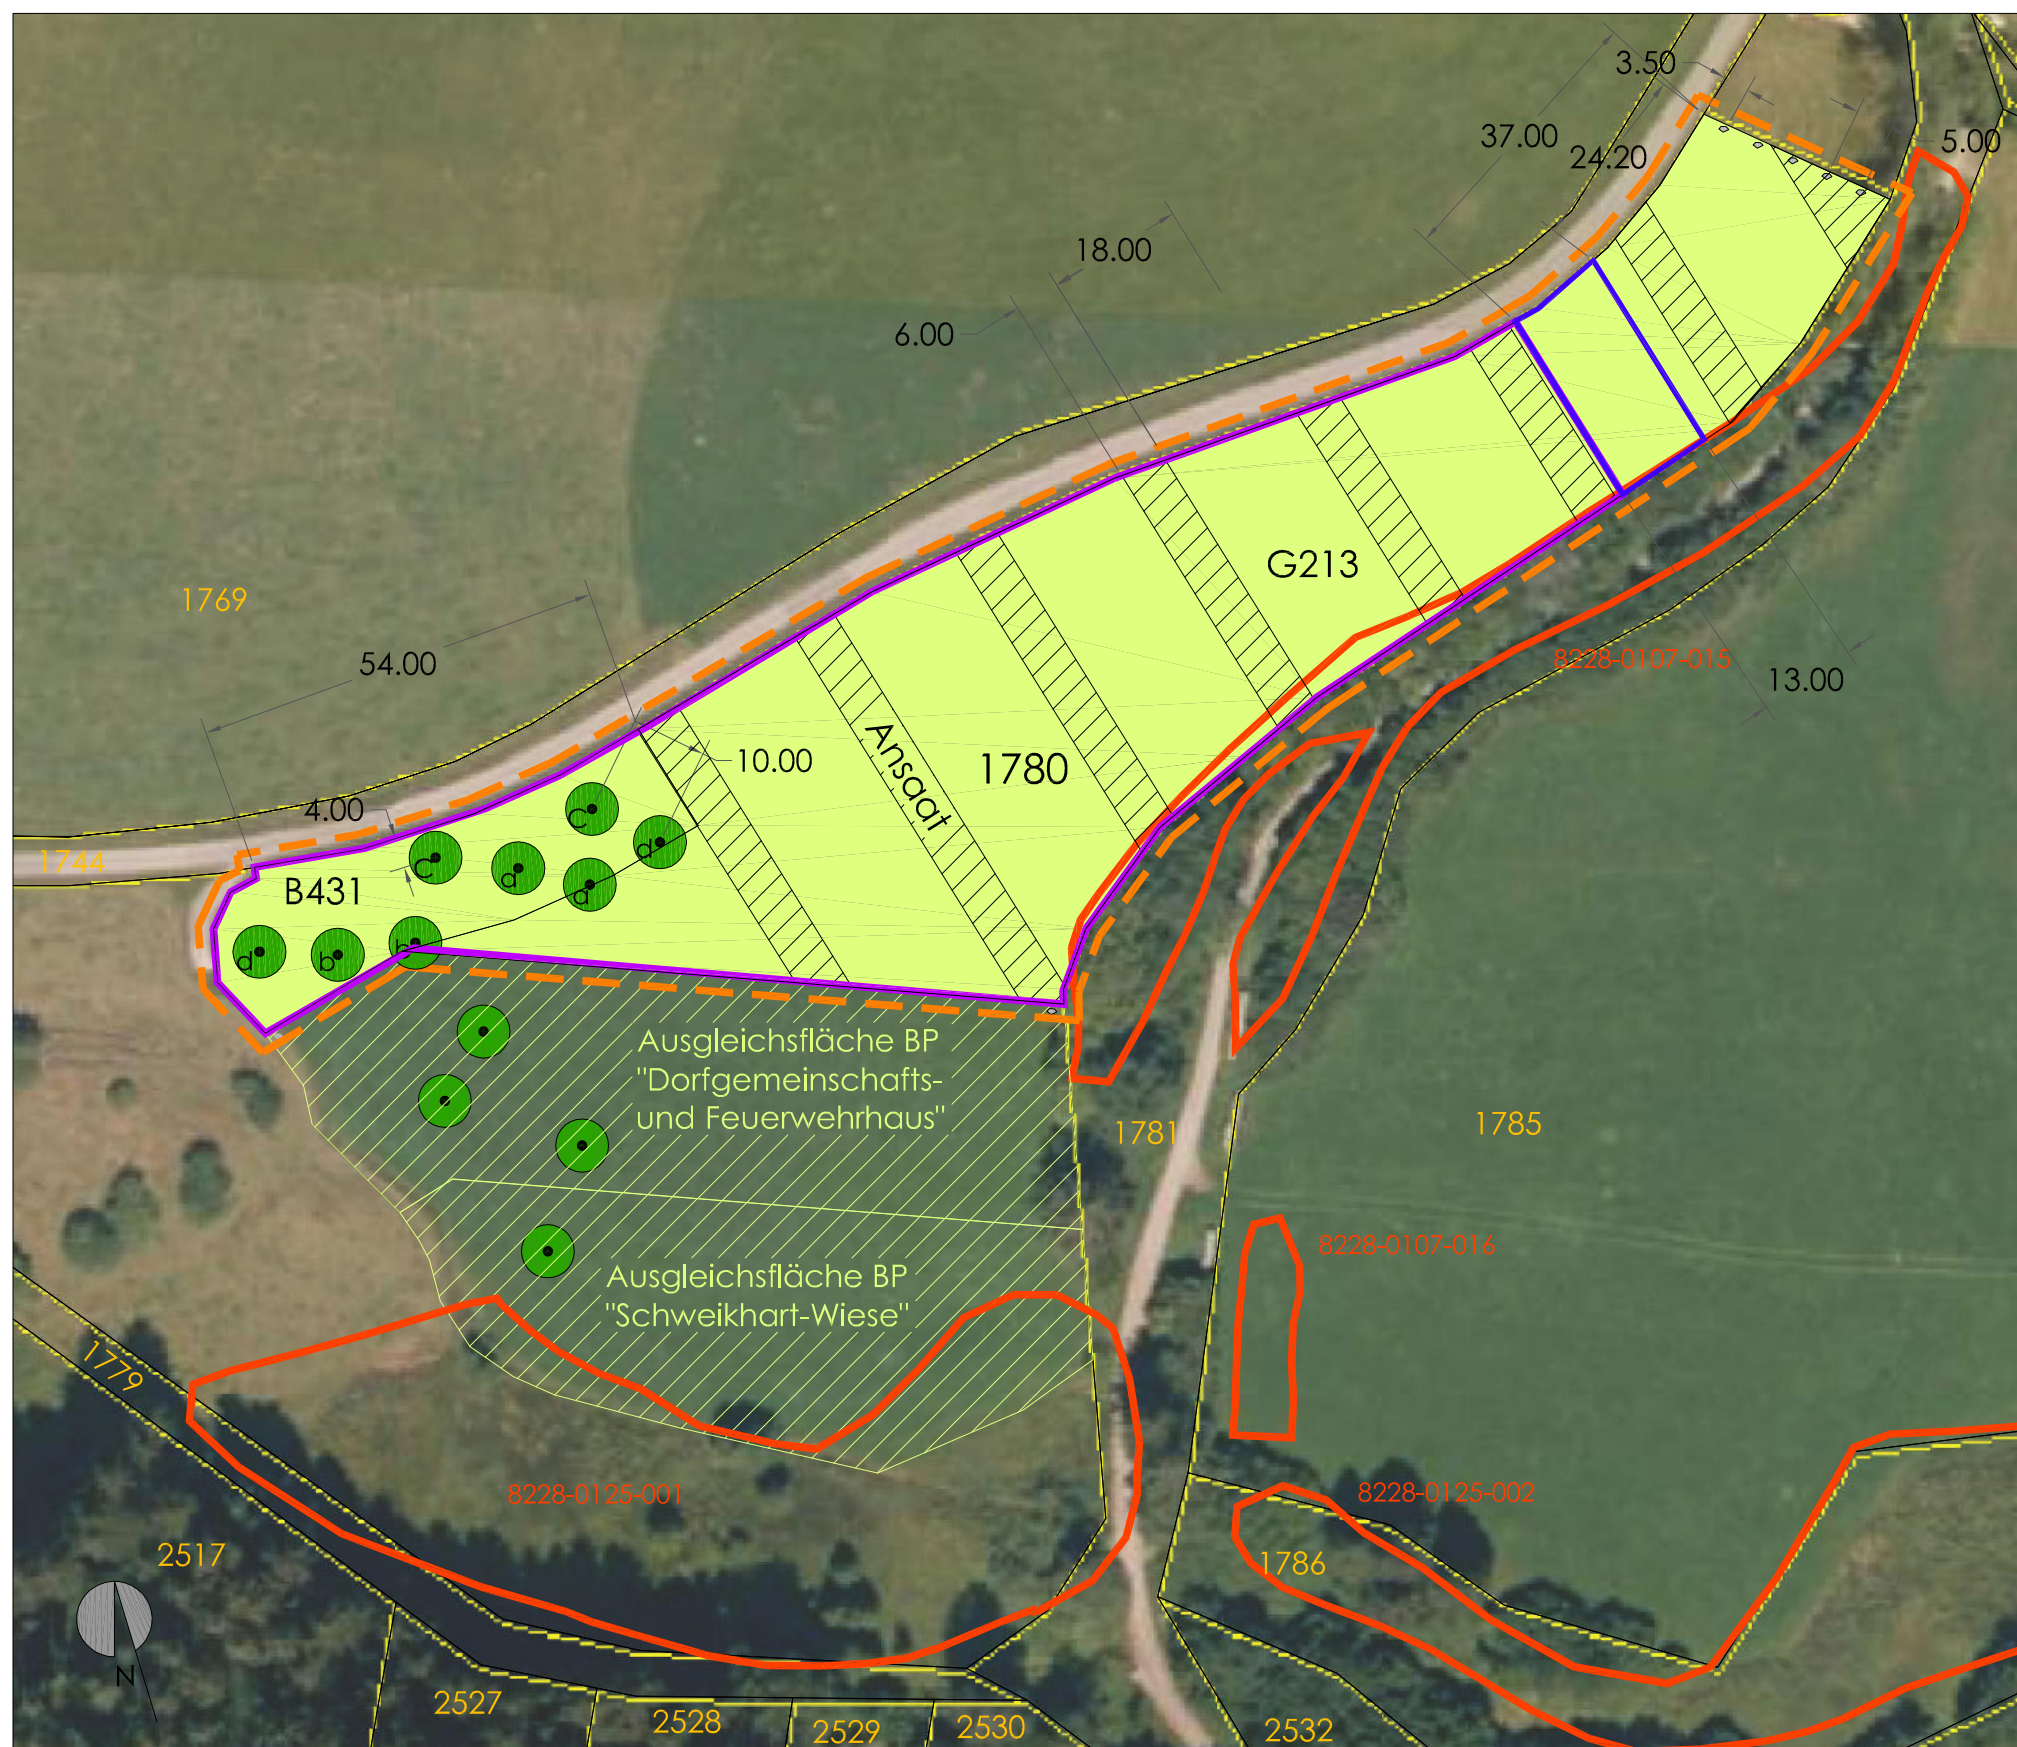

Gehölzpflanzung:
Hochstamm 3x verpflanzt, mit Drahtballen,
Stammumfang 14-16 cm
a = Apfel "Prinz Albrecht von Preußen" 2 Stk
b = Apfel "Boskoop" 2 Stk
c = Birne "Großer Katzenkopf" 2 Stk
d = Schönberger Zwetschge 2 Stk
5 Jahre Herstellungs- und Entwicklungspflege incl. Wildschutzmaßnahmen

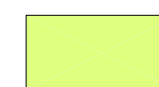

Extensivierung Grünland
Aushagerungsmahd 3 Jahre, 3 Schnitte/ Jahr bei freiem Schnittzeitpunkt.
Danach streifenförmige Ansaat mit Regiosaatgut Herkunftsgebiet 16/ Produktionsraum 8 für Glatthafewiesen, 1 Vegetationsperiode
Fertigstellungspflege nach Angaben Saatguthersteller. Alternativ Mähgutübertragung incl. Fertigstellungspflege.
Nach Aushagerung einschürig, Schnitt ab 15.07. (Ansaatflächen erst nach Fertigstellungspflege).
Verzögerter Abtransport des Mähgutes, keine Düngung, keine Pestizide



Wasserbausteine zur Grenzsicherung



Umgriff ökologische Aufwertung



amtlich kartiertes Biotop



6.700 m² Kompensationsumfang für EBS "Gewerbegebiet am Bahndamm"



345 m² Kompensationsumfang für BP "Bachtelschreiner"