
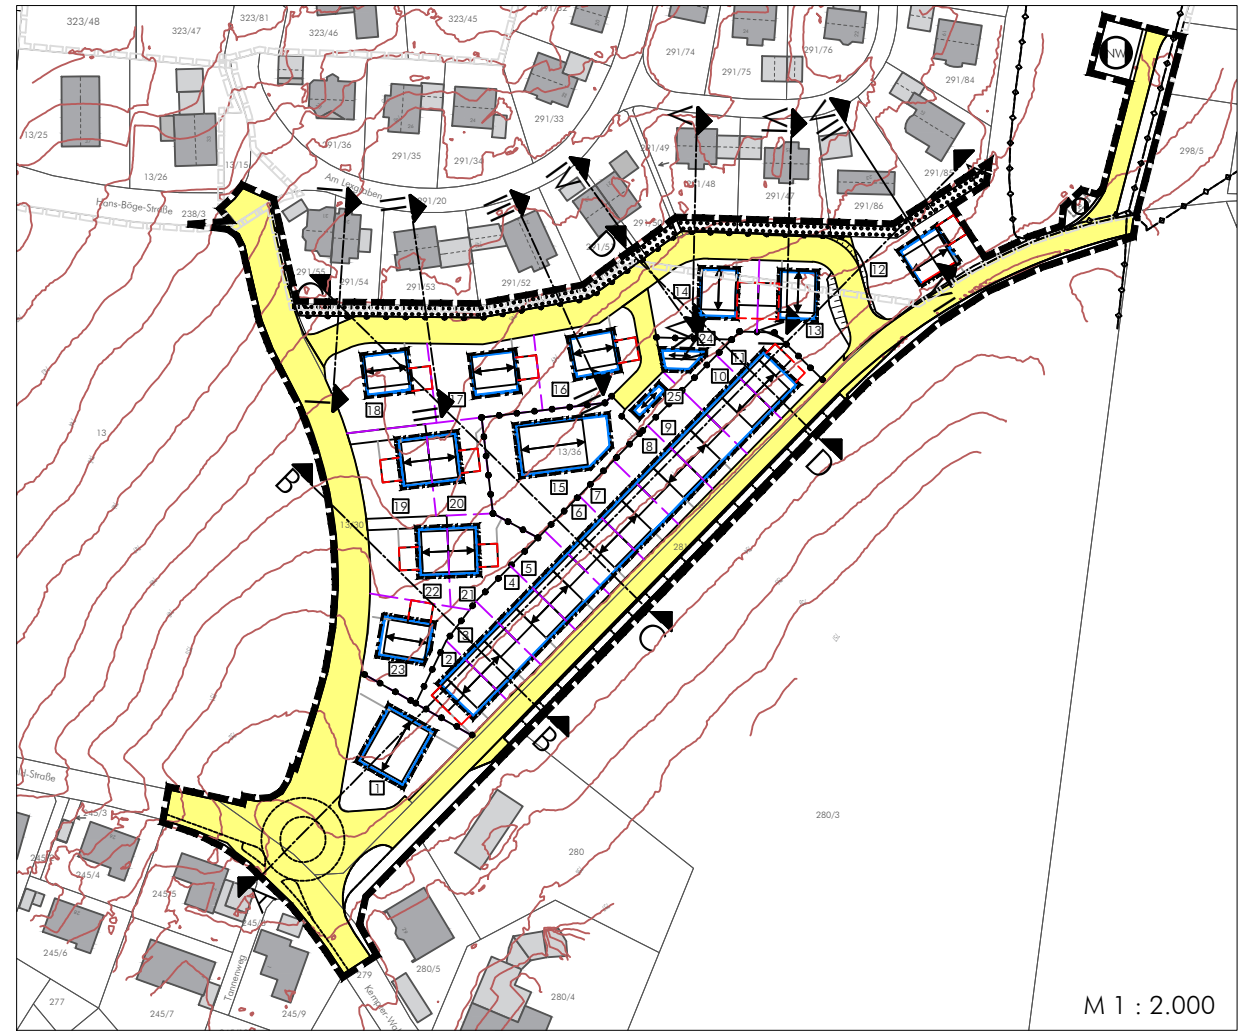
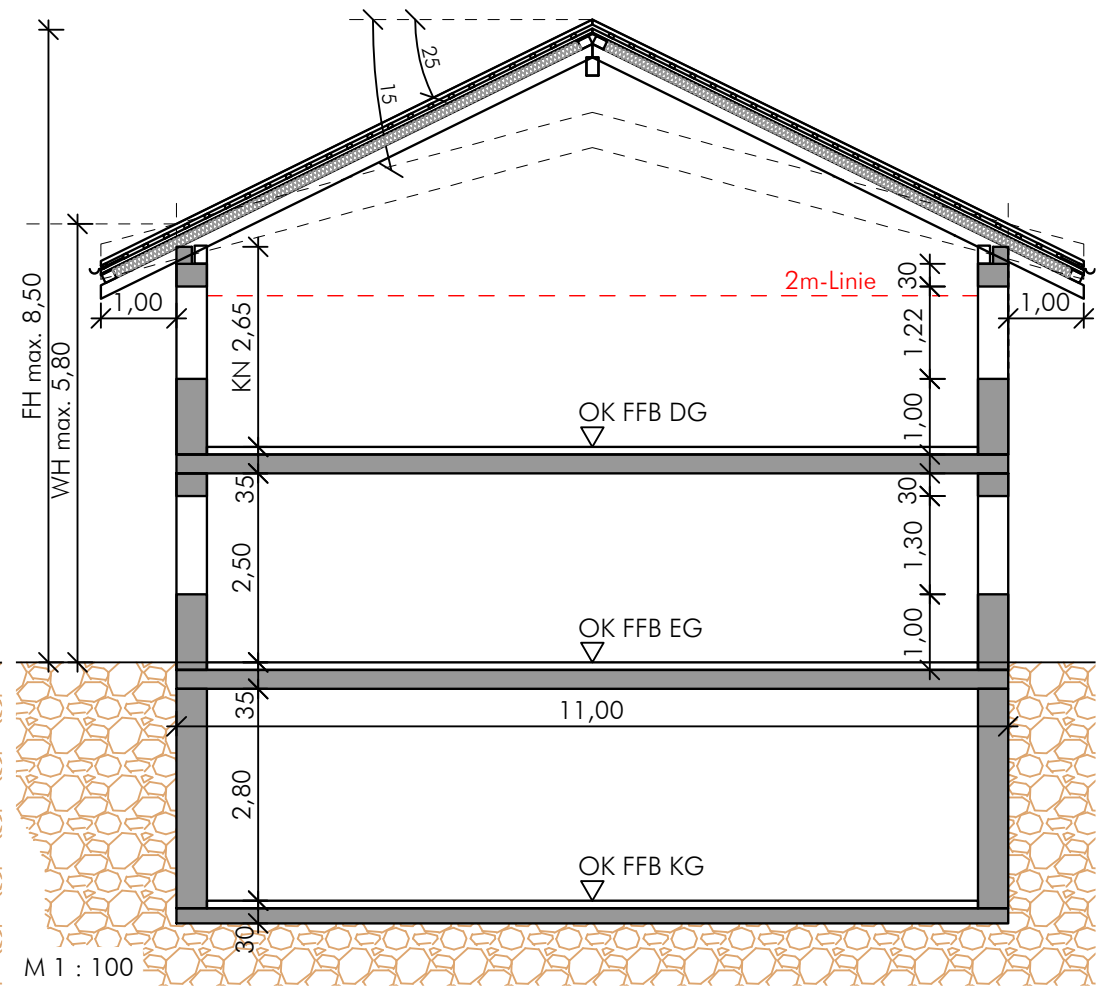
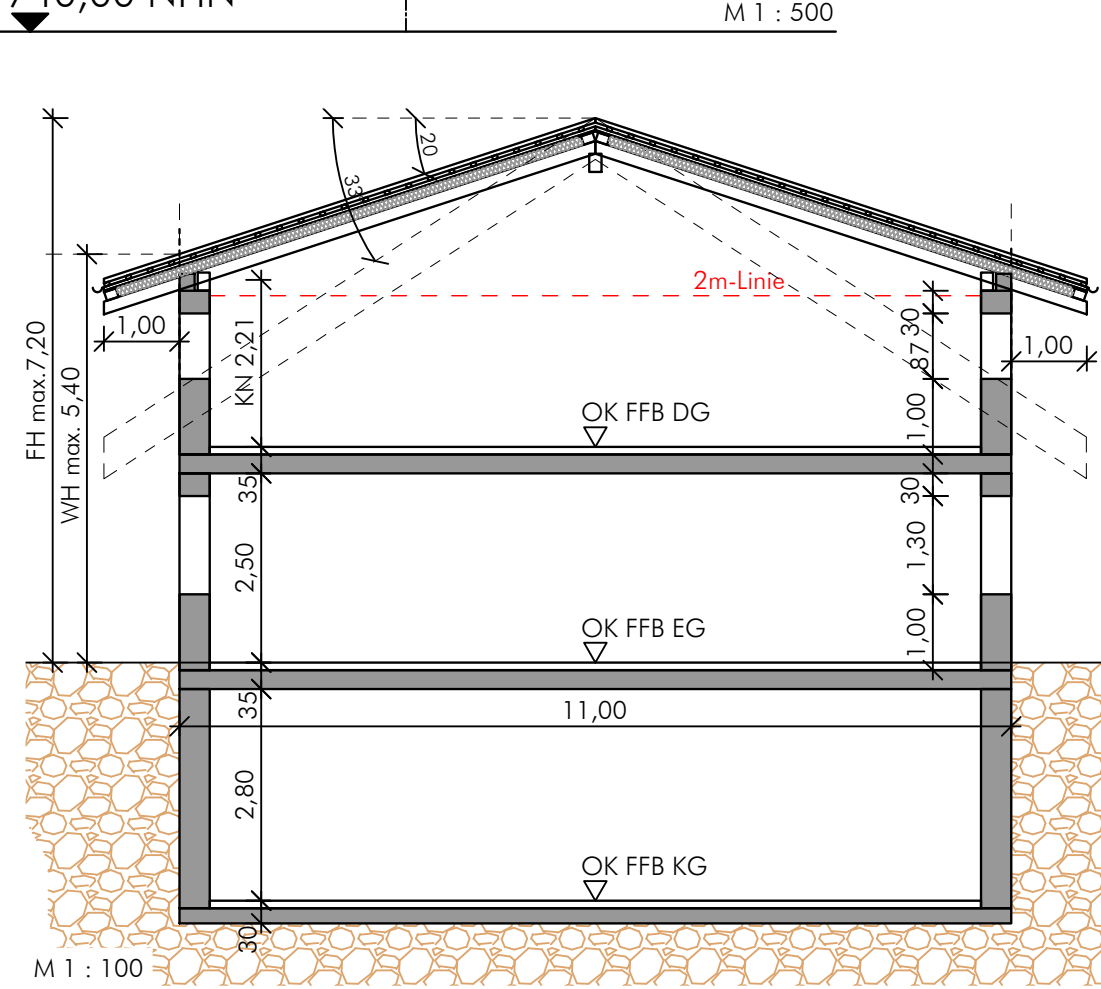
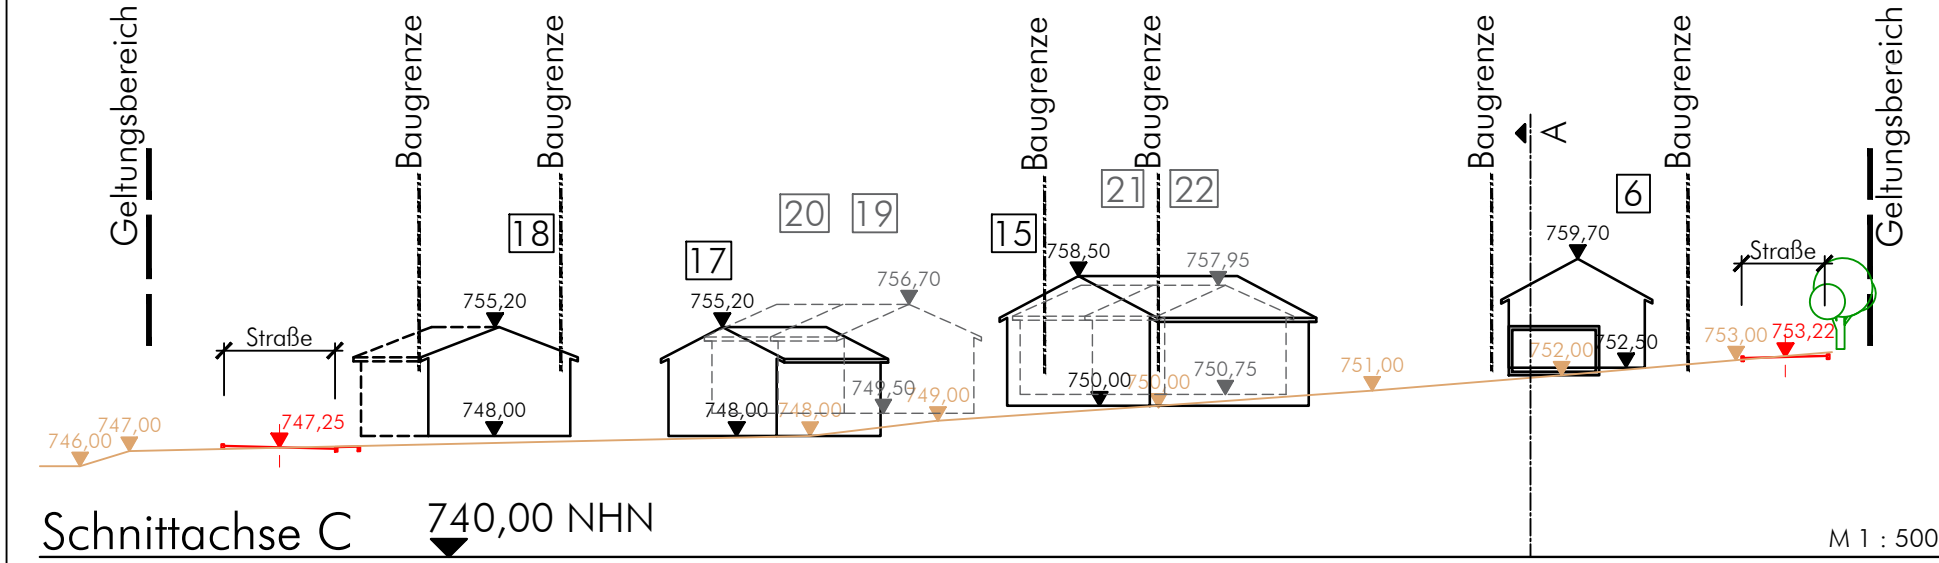
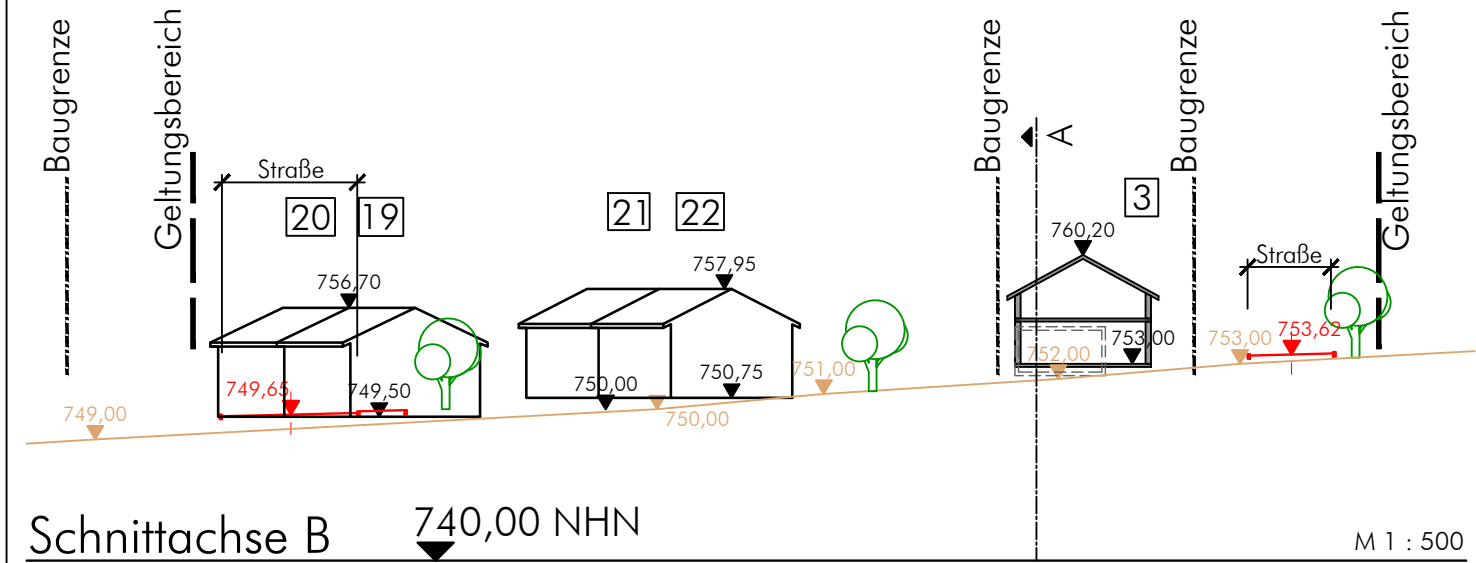


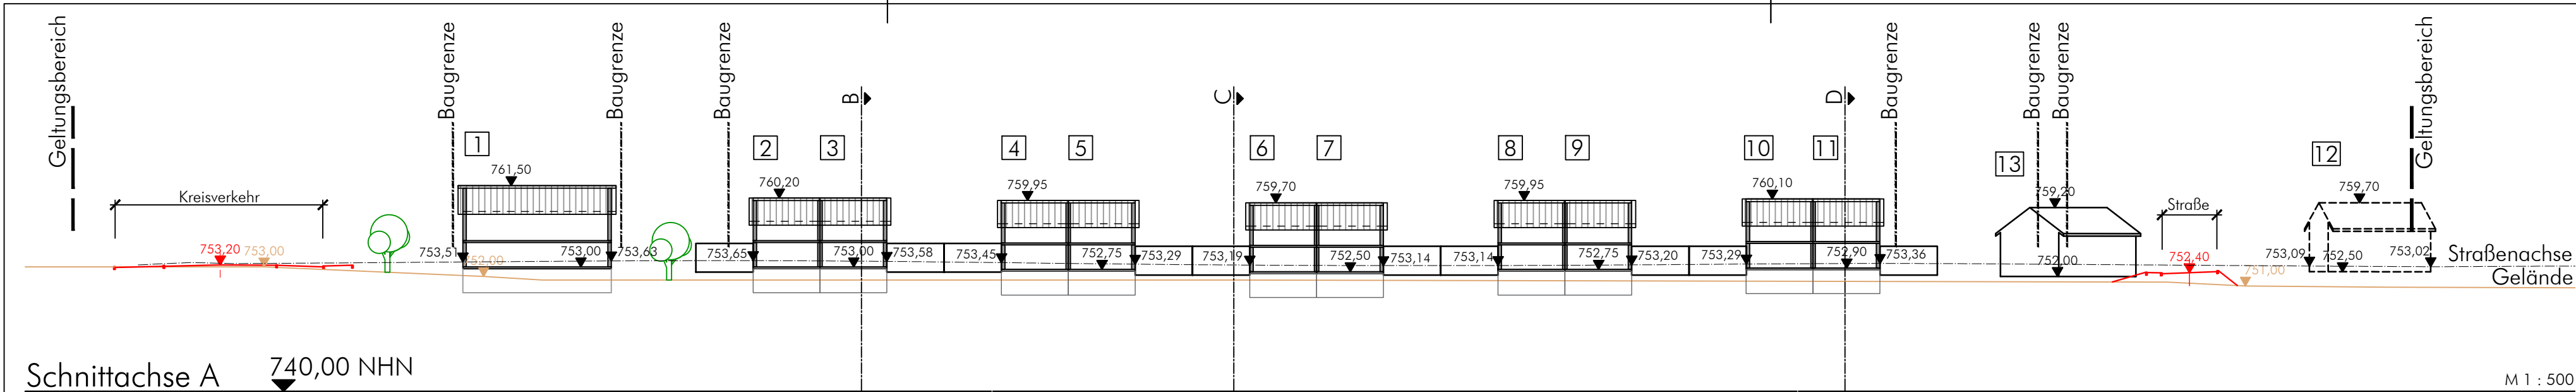

Gemeinde Betzigau
Landkreis Oberallgäu
Bebauungsplan
"Bachtelschreiner"
Schnitte A bis D, Hausschemata

abtplan architektur & stadtplanung
Inh. Thomas Haag, M.A. Architekt | Stadtplaner
Hirschzeller Straße 8
87600 Kaufbeuren
fon: 08341.99727.0
fax: 08341.99727.20
mail: info@abtplan.de

Entwurf 3
i.d.F. vom 08.10.2026

Version vom 07.10.2026