




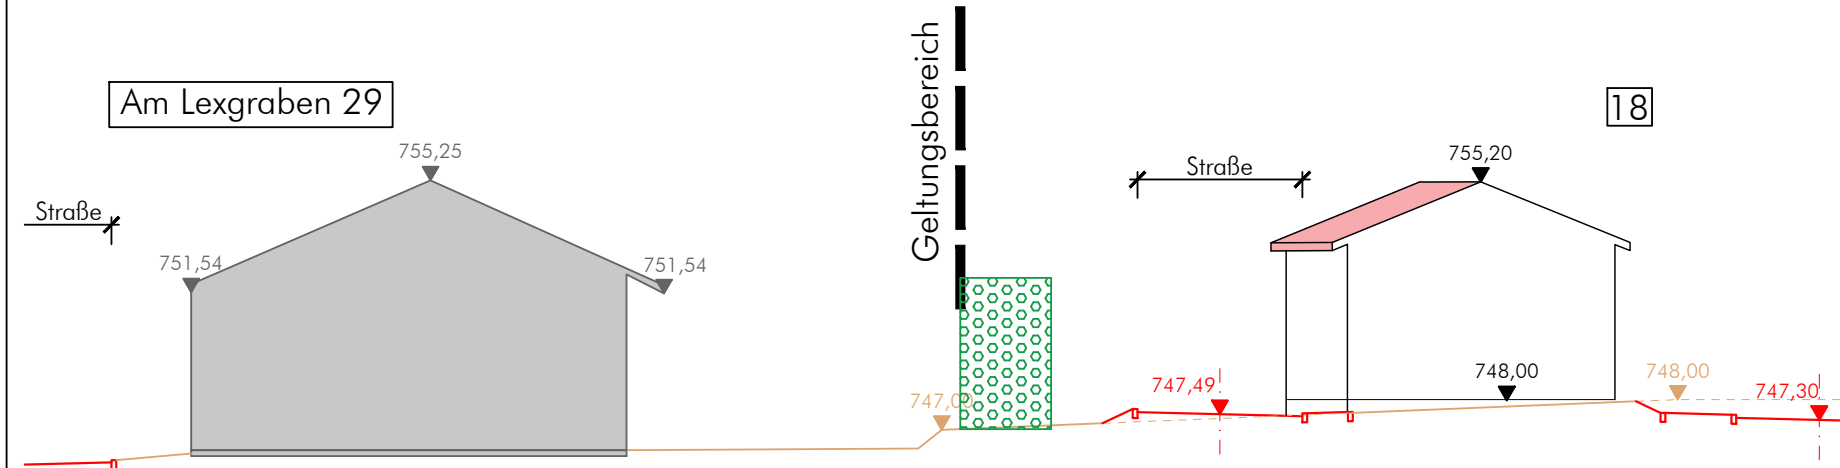


Schnittachse I 740,00 NHN

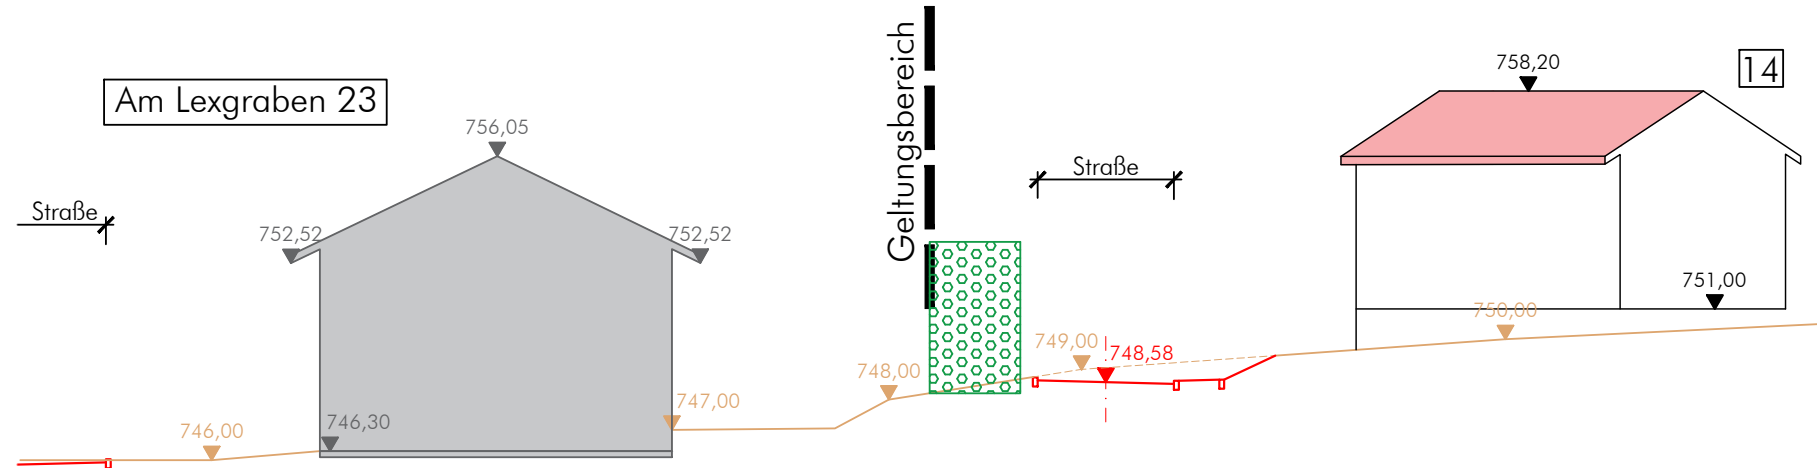


Schnittachse IV 740,00 NHN

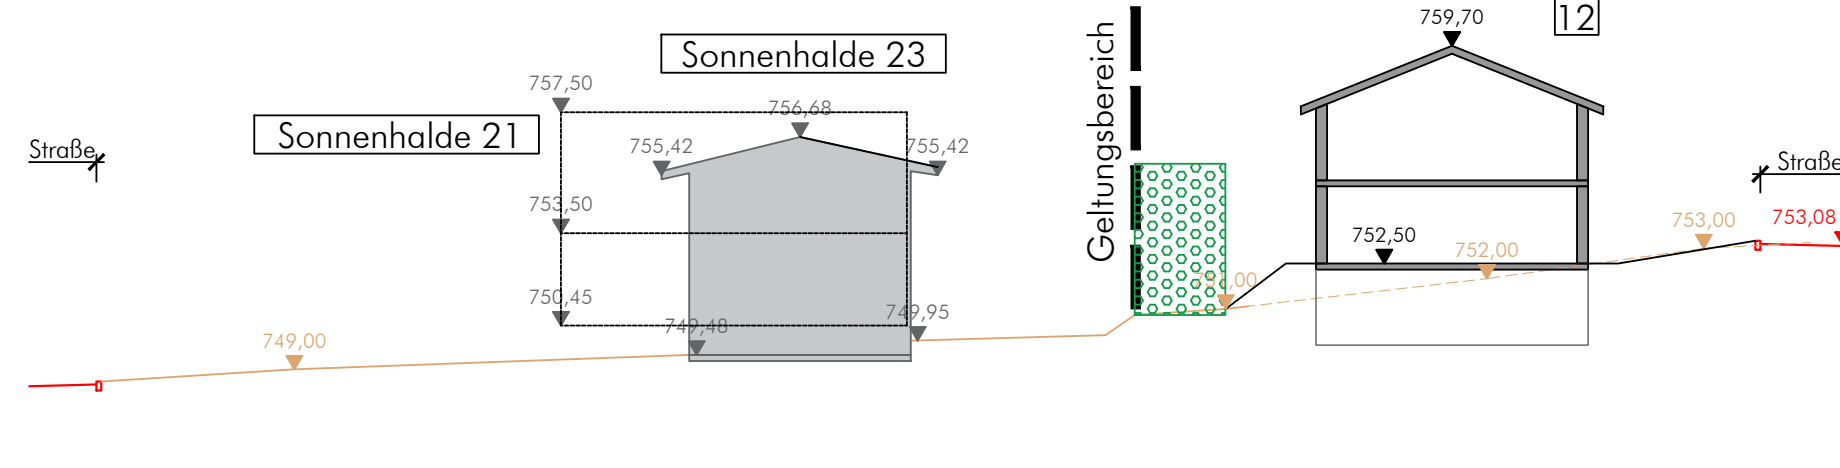


Schnittachse VII 740,00 NHN

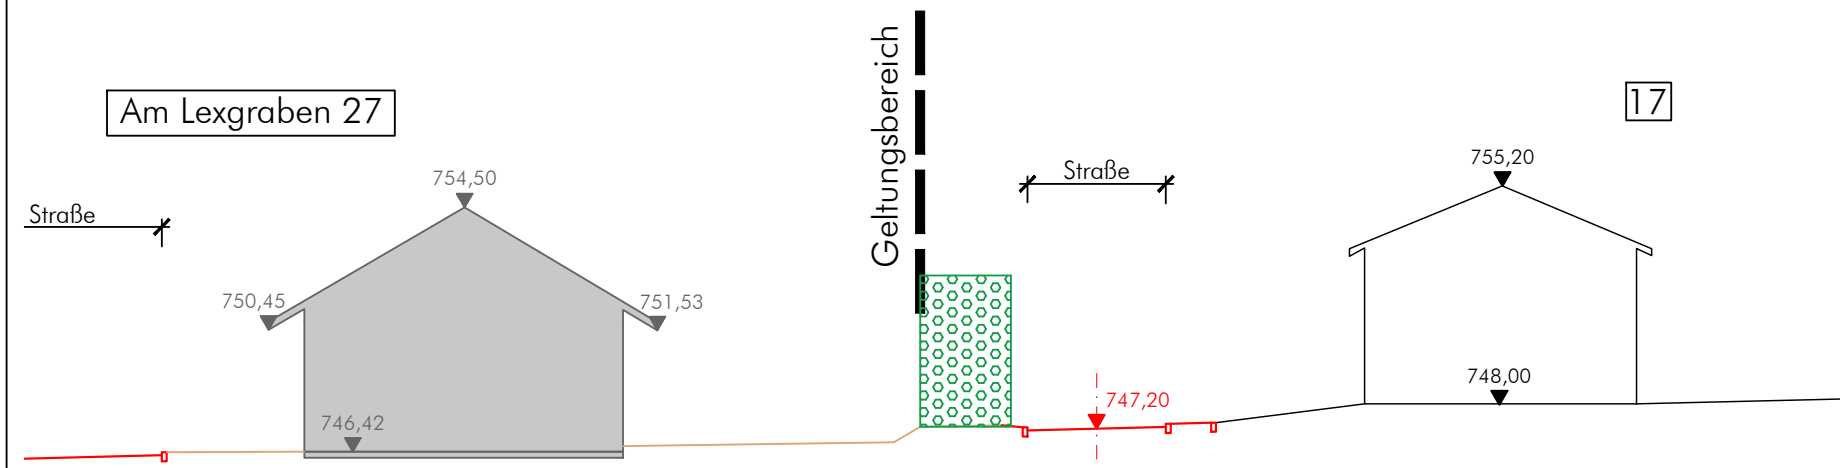


Schnittachse II 740,00 NHN

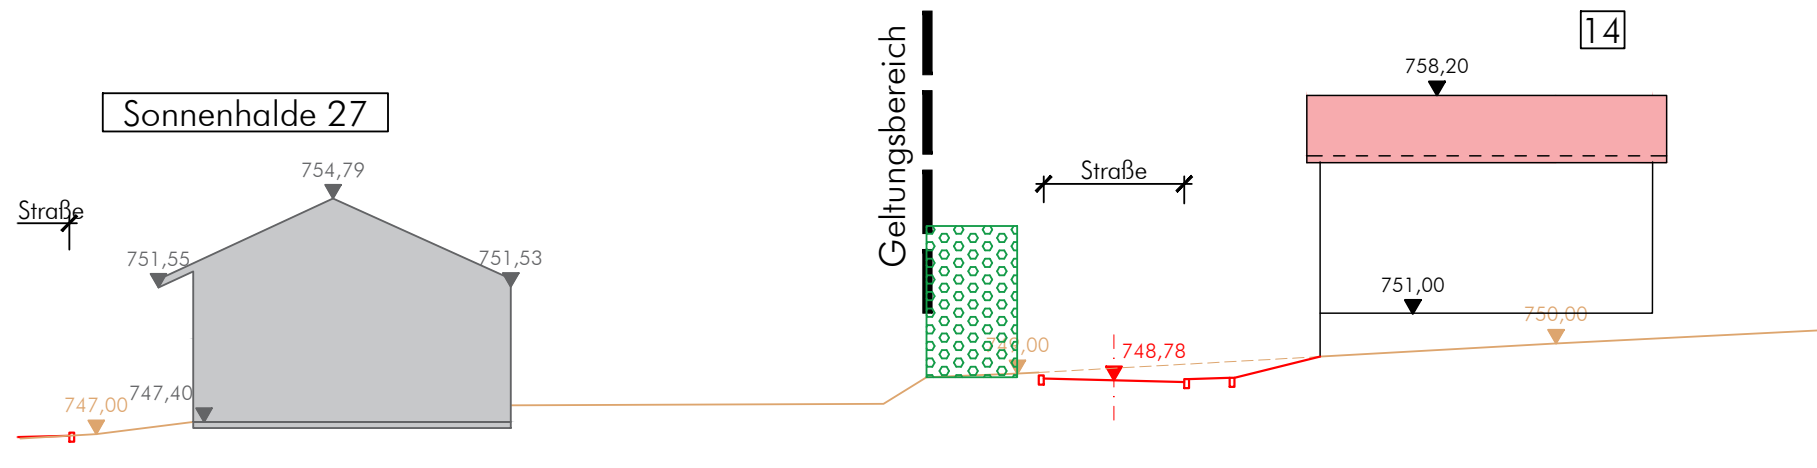


Schnittachse V 740,00 NHN

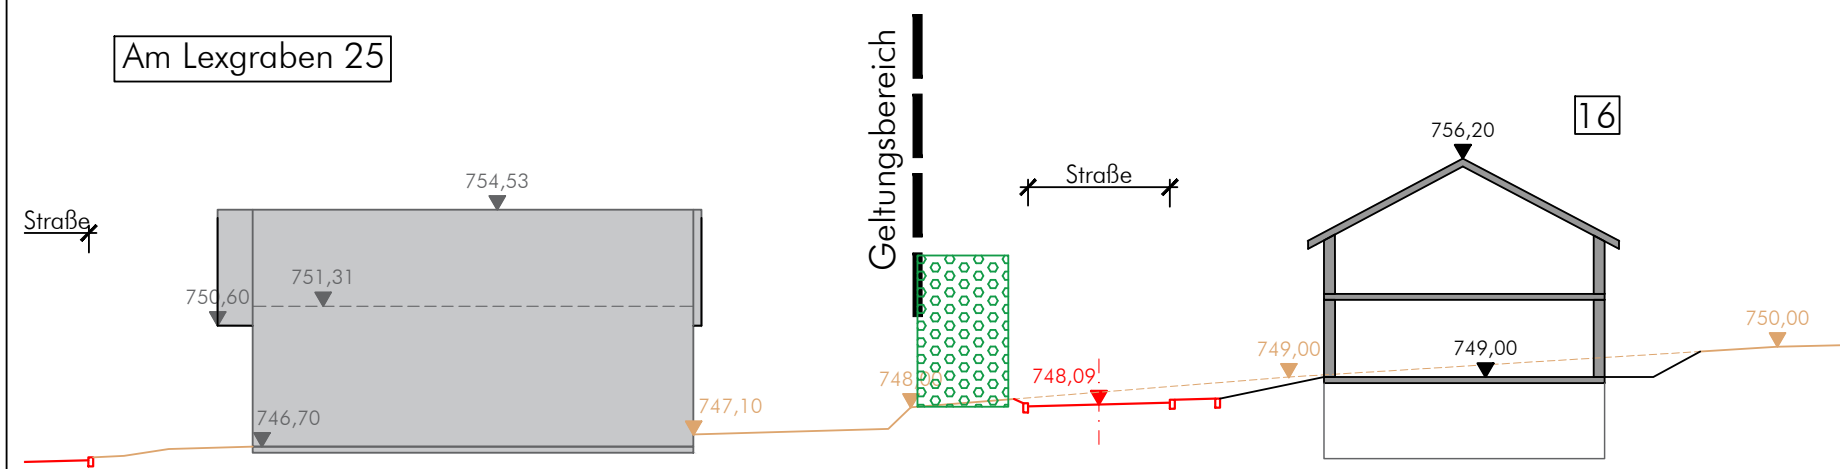

Schnittachse III 740,00 NHN

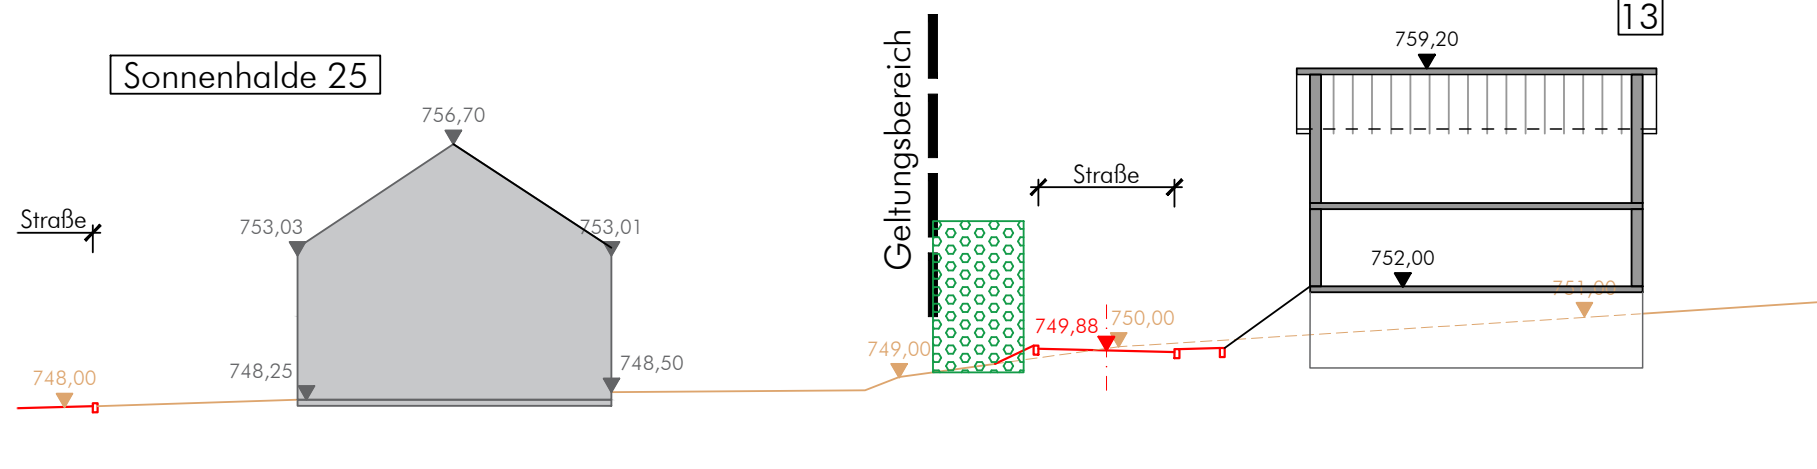

Schnittachse VI 740,00 NHN

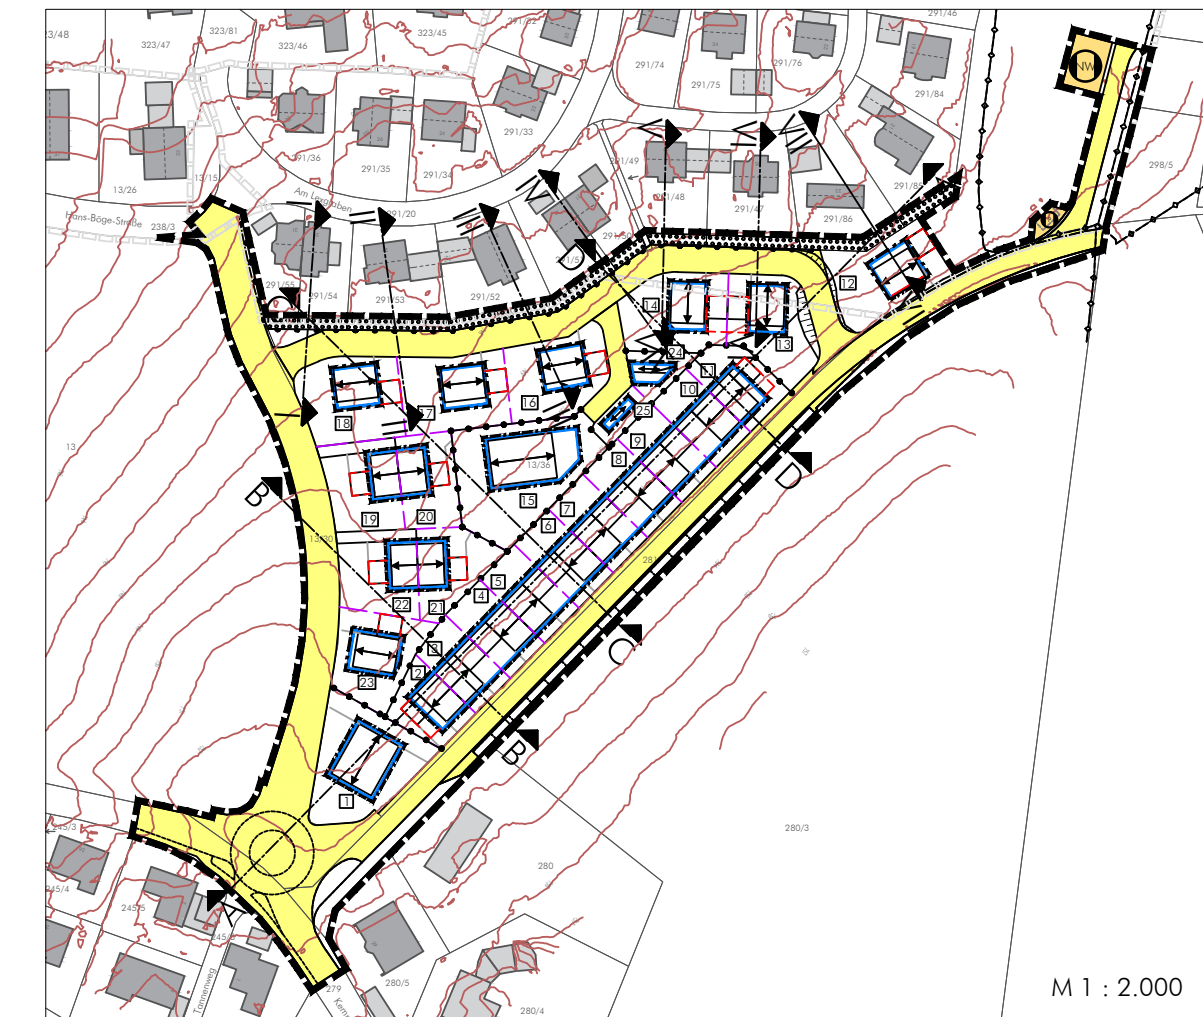

Schnitte I bis VII

abtplan architektur & stadtplanung Inh. Thomas Haag, M.A. Architekt Stadtplaner Hirschzeller Straße 8 87600 Kaufbeuren fon: 08341.99727.0 fax: 08341.99727.20 mail: info@abtplan.de	Gemeinde Betzigau Landkreis Oberallgäu Bebauungsplan "Bachtelschreiner"	Entwurf 3 i.d.F. vom 08.10.2026
---	--	------------------------------------