
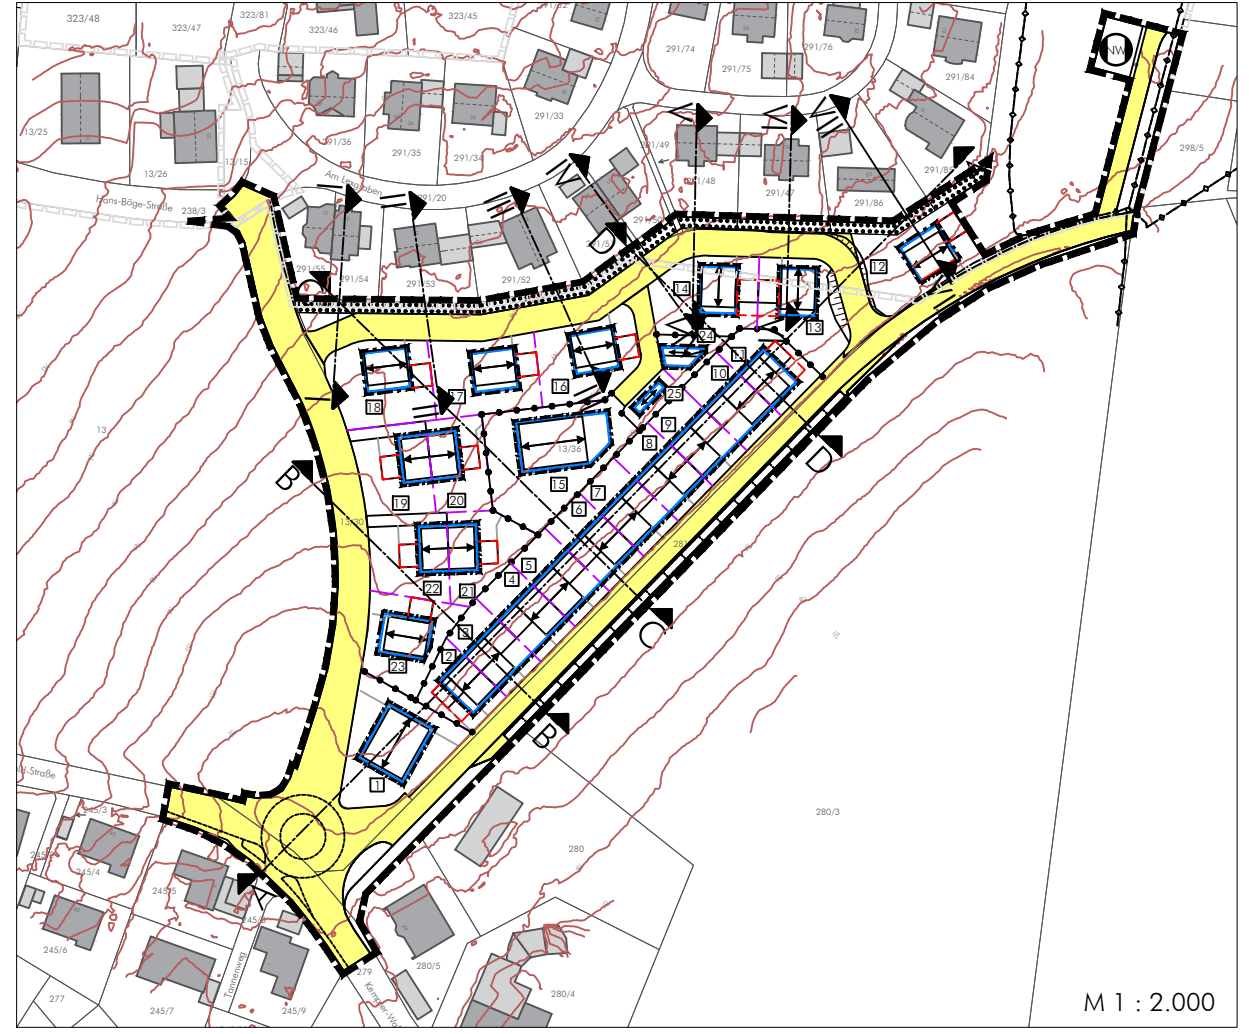
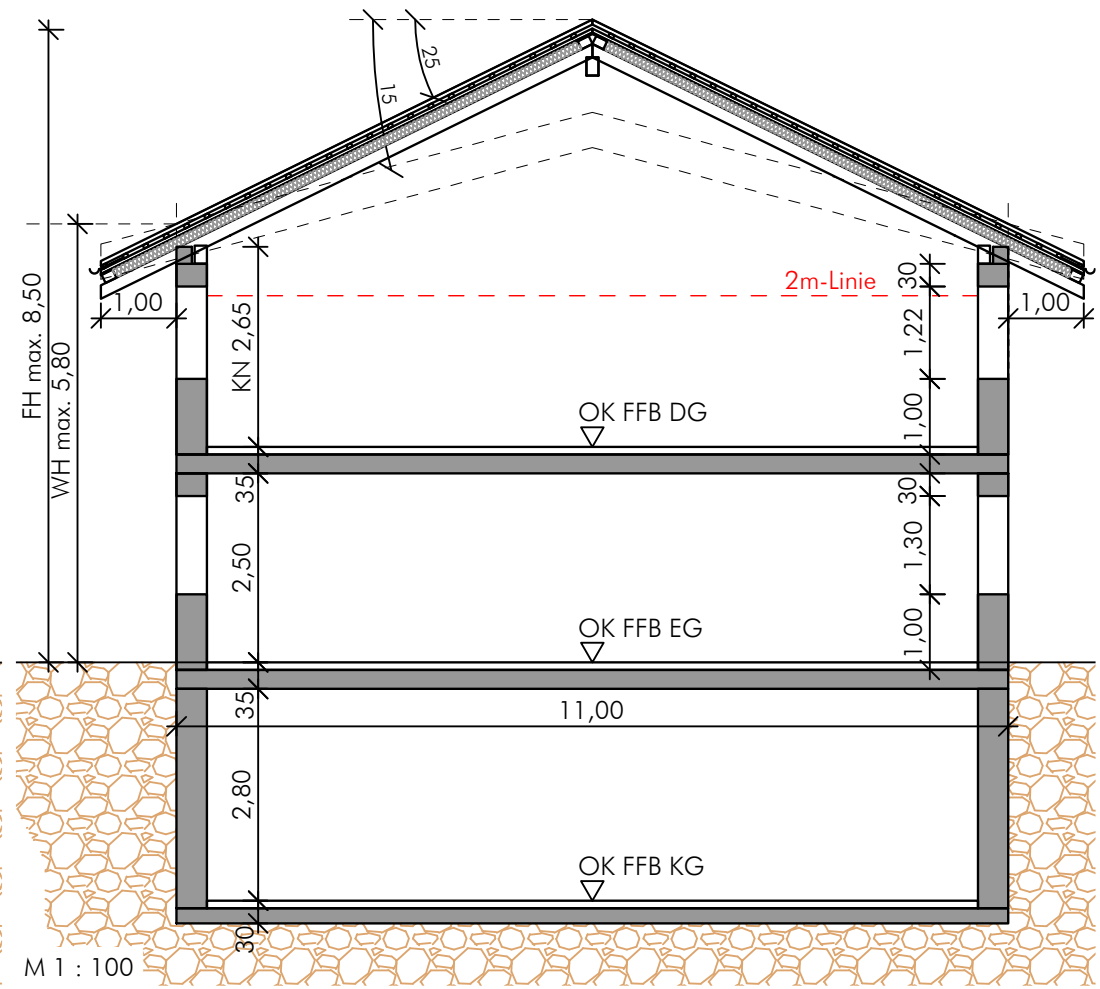
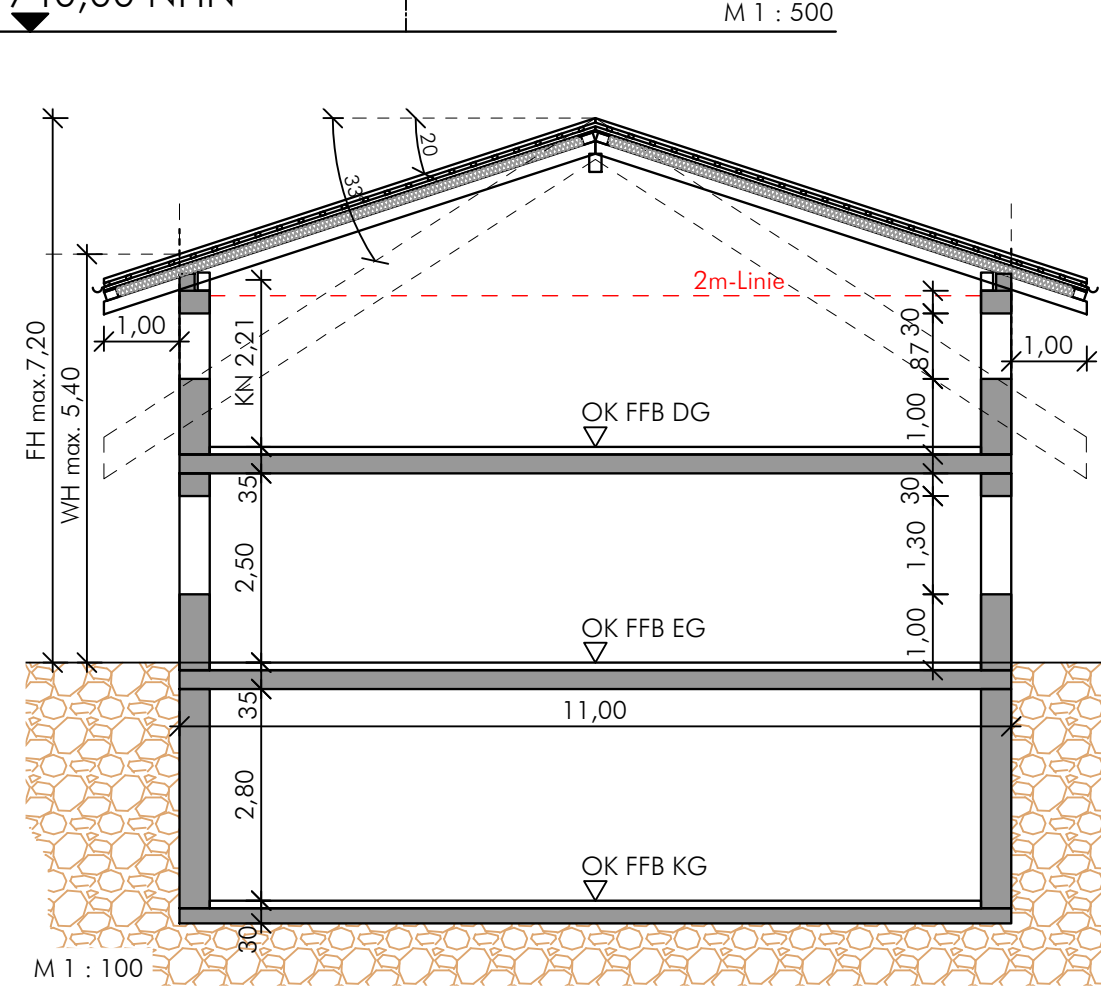
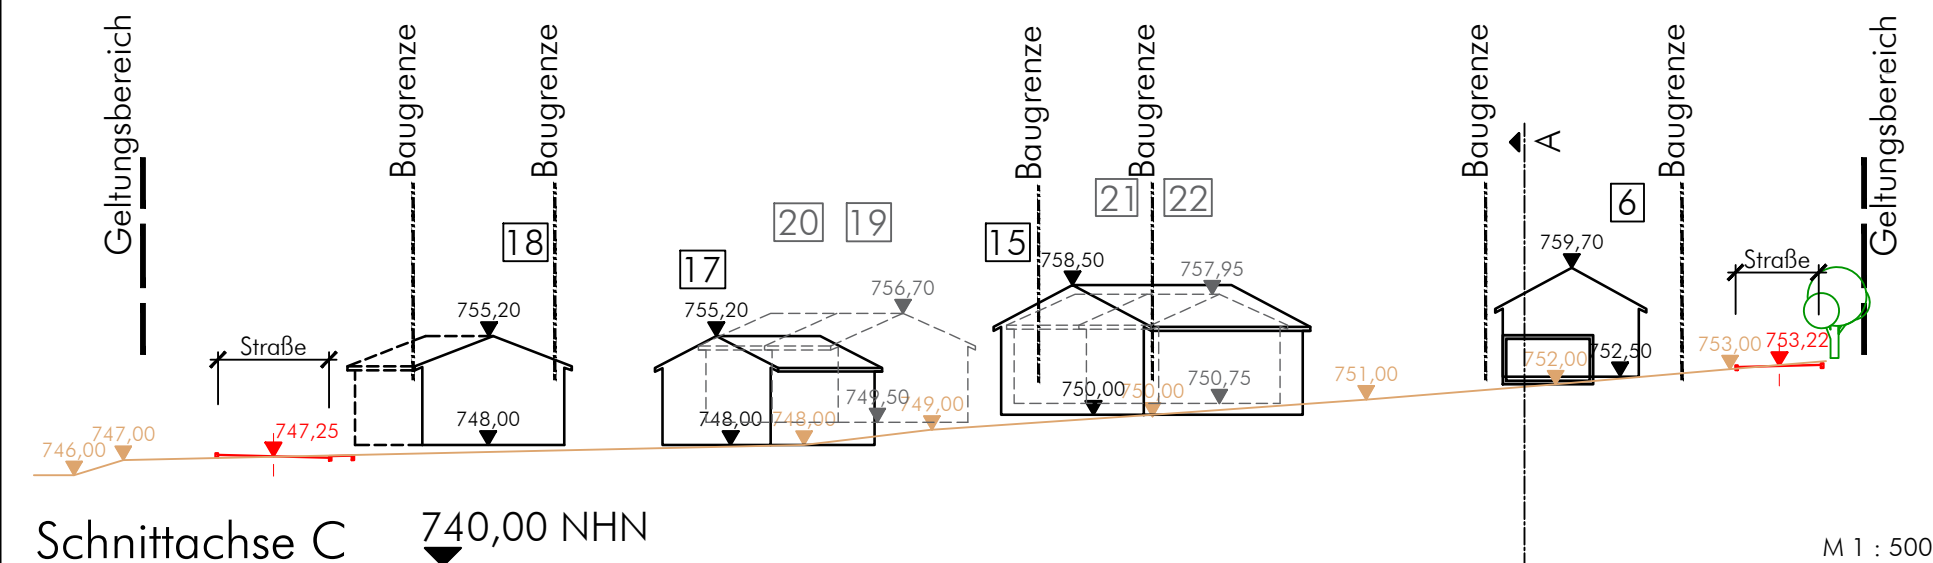
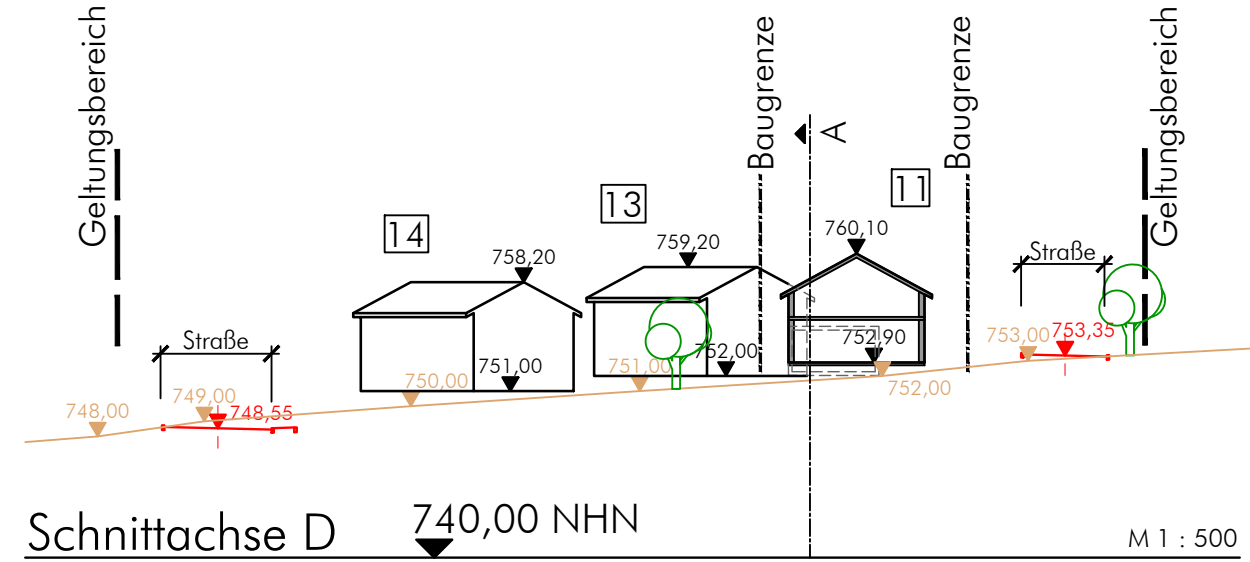
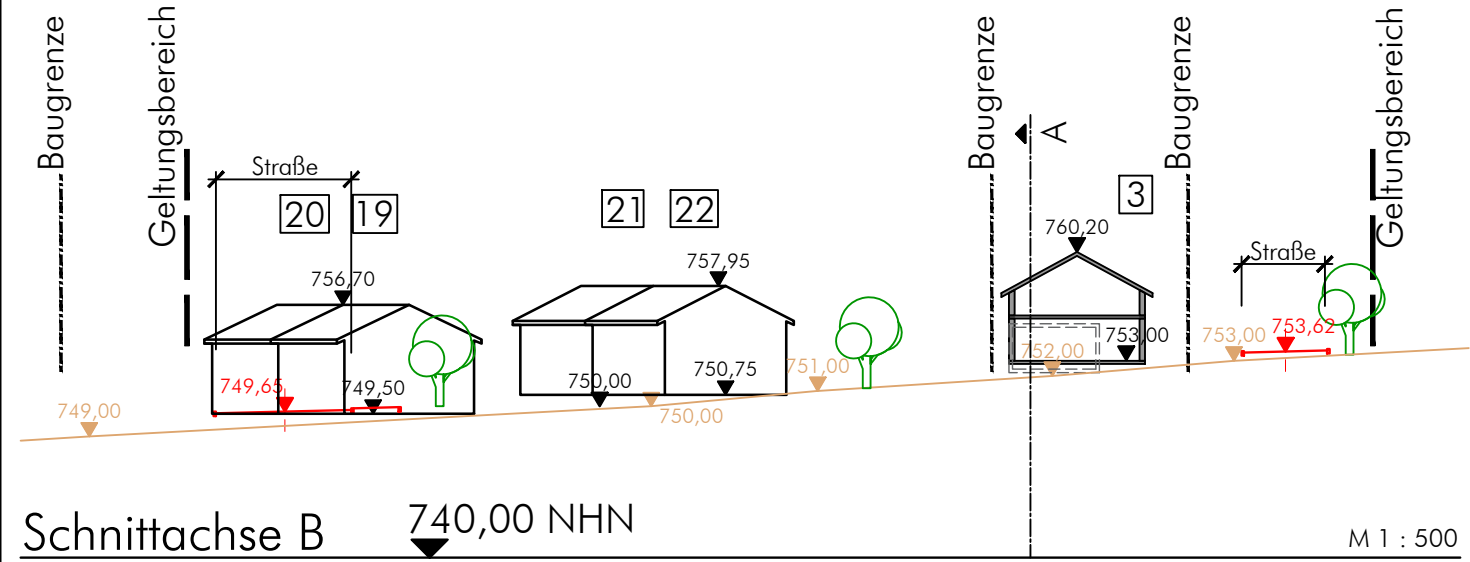


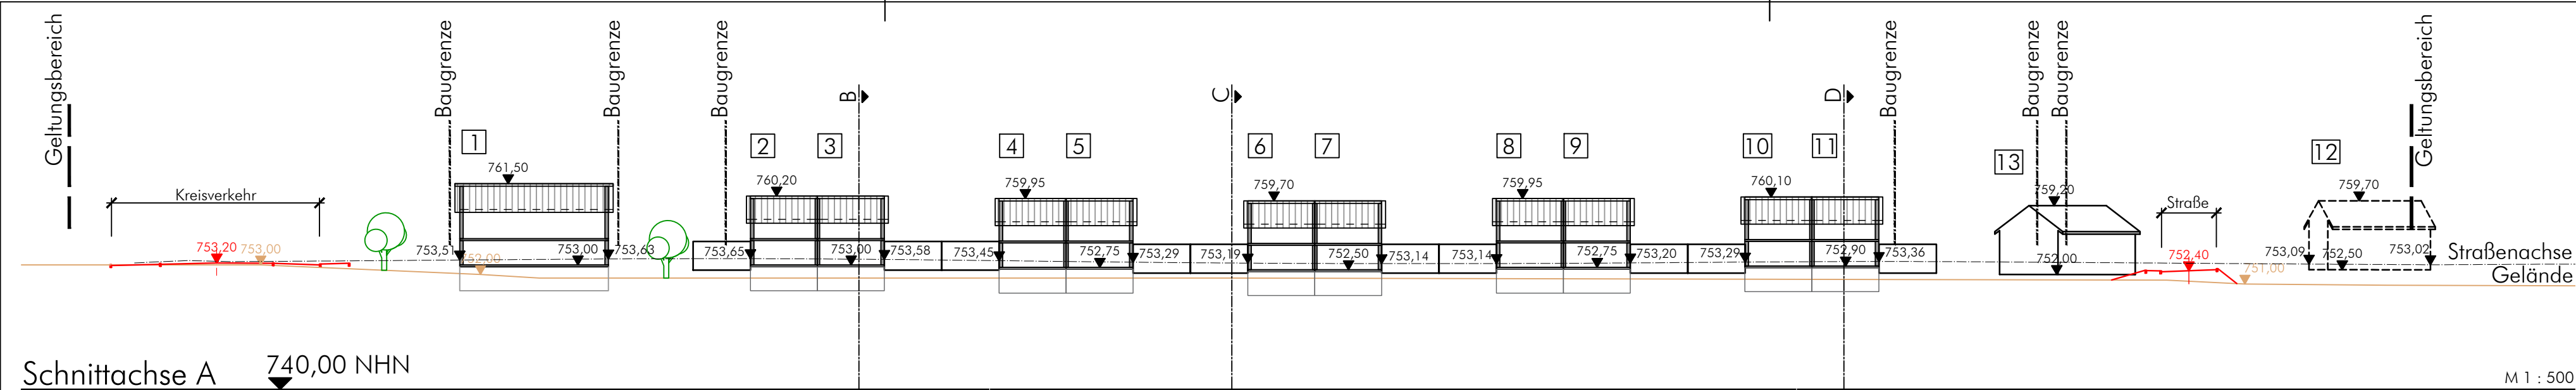

Gemeinde Betzigau
Landkreis Oberallgäu
Bebauungsplan
"Bachtelschreiner"
Schnitte A bis D, Hausschemata

abtplan architektur & stadtplanung
Inh. Thomas Haag, M.A. Architekt | Stadtplaner

Hirschzeller Straße 8
87600 Kaufbeuren

fon: 08341.99727.0
fax: 08341.99727.20
mail: info@abtplan.de

Entwurf 2
i.d.F. vom 18.06.2026