




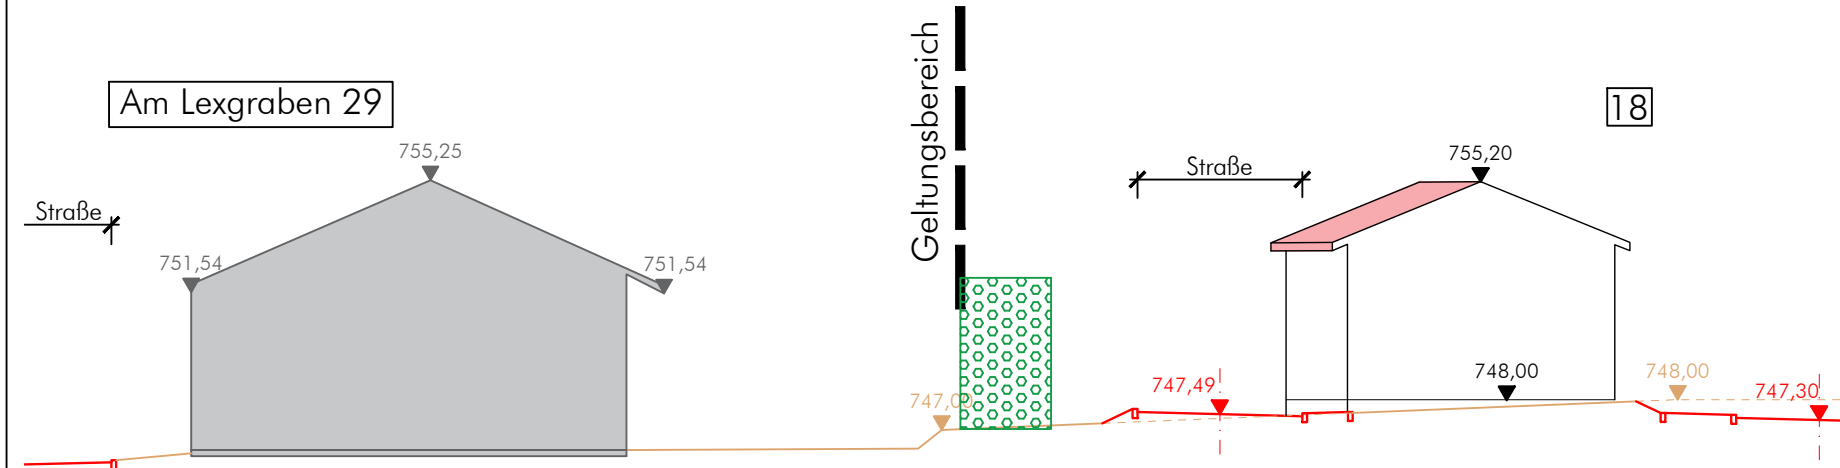


Schnittachse I 740,00 NHN

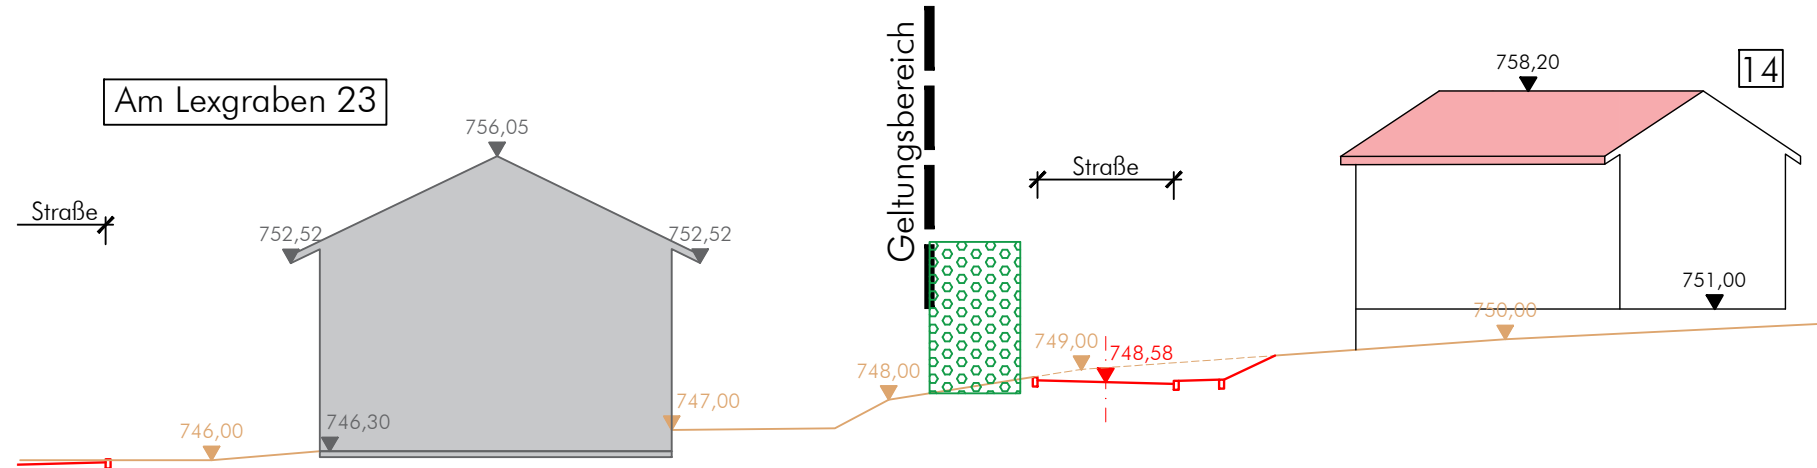


Schnittachse IV 740,00 NHN

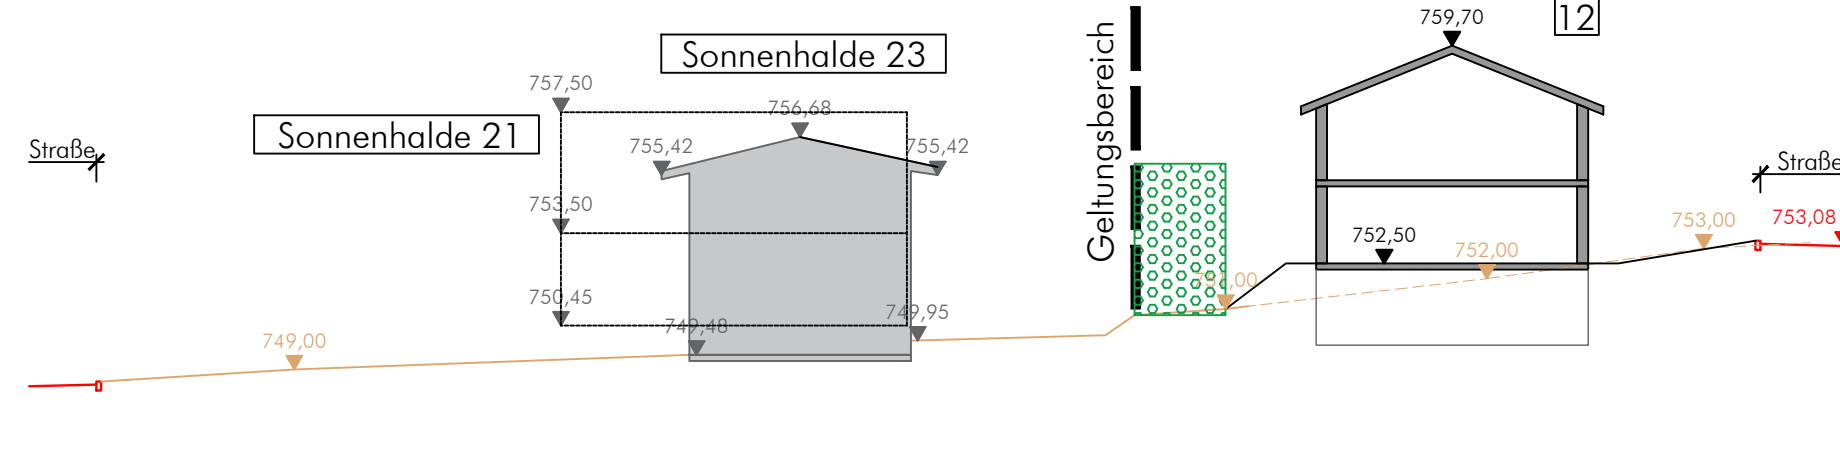


Schnittachse VII 740,00 NHN

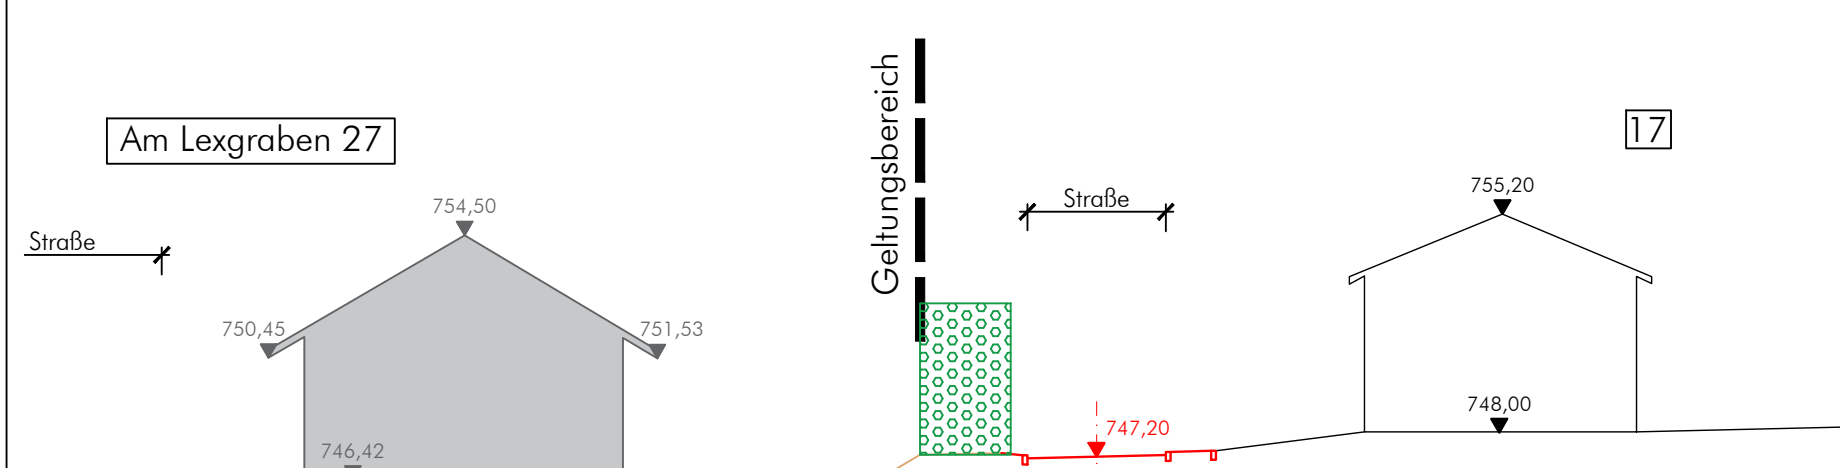


Schnittachse II 740,00 NHN

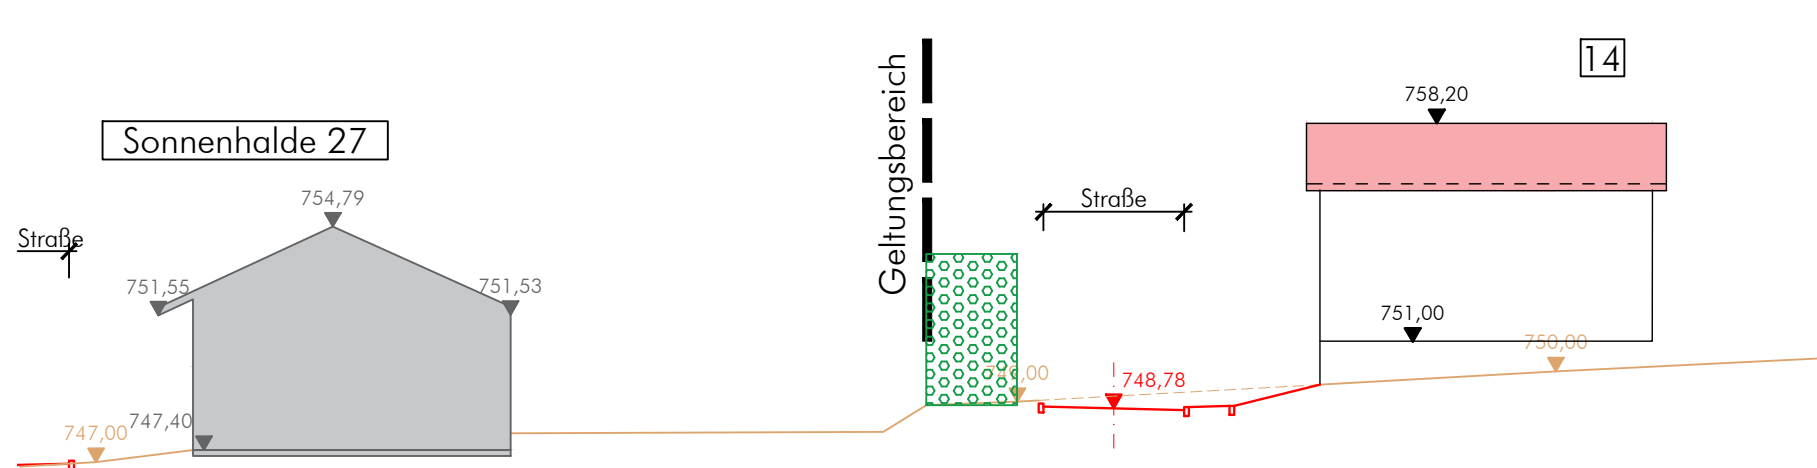


Schnittachse V 740,00 NHN

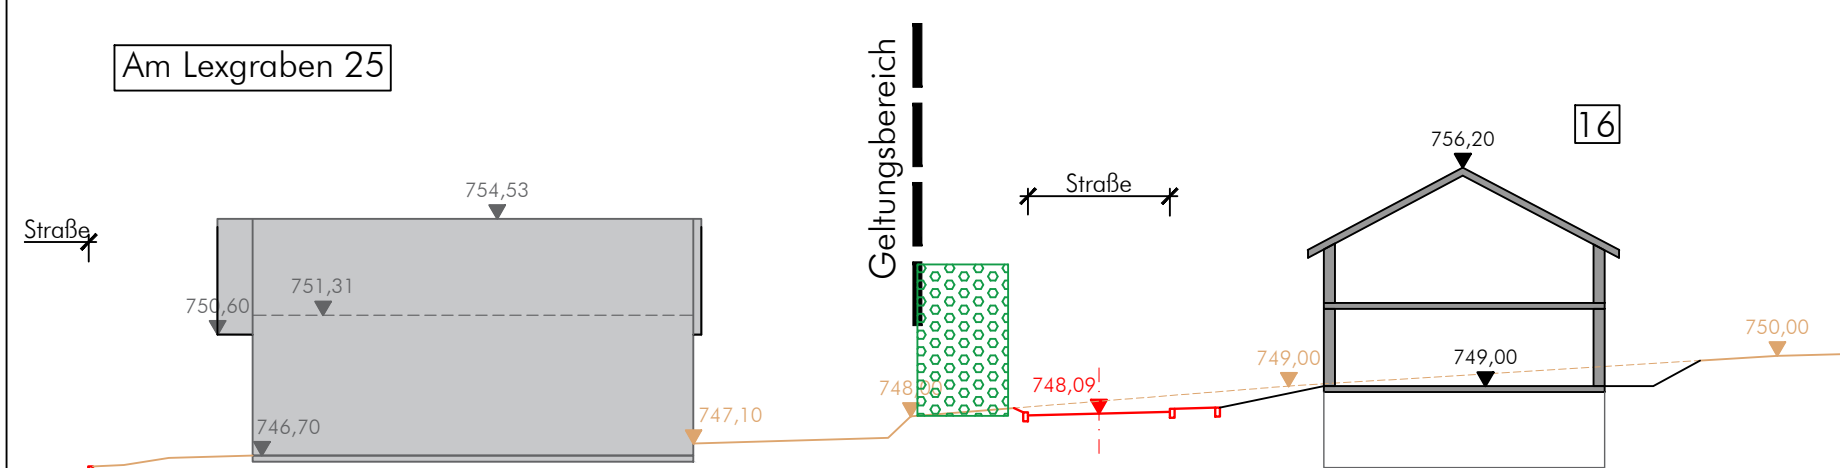

Schnittachse III 740,00 NHN

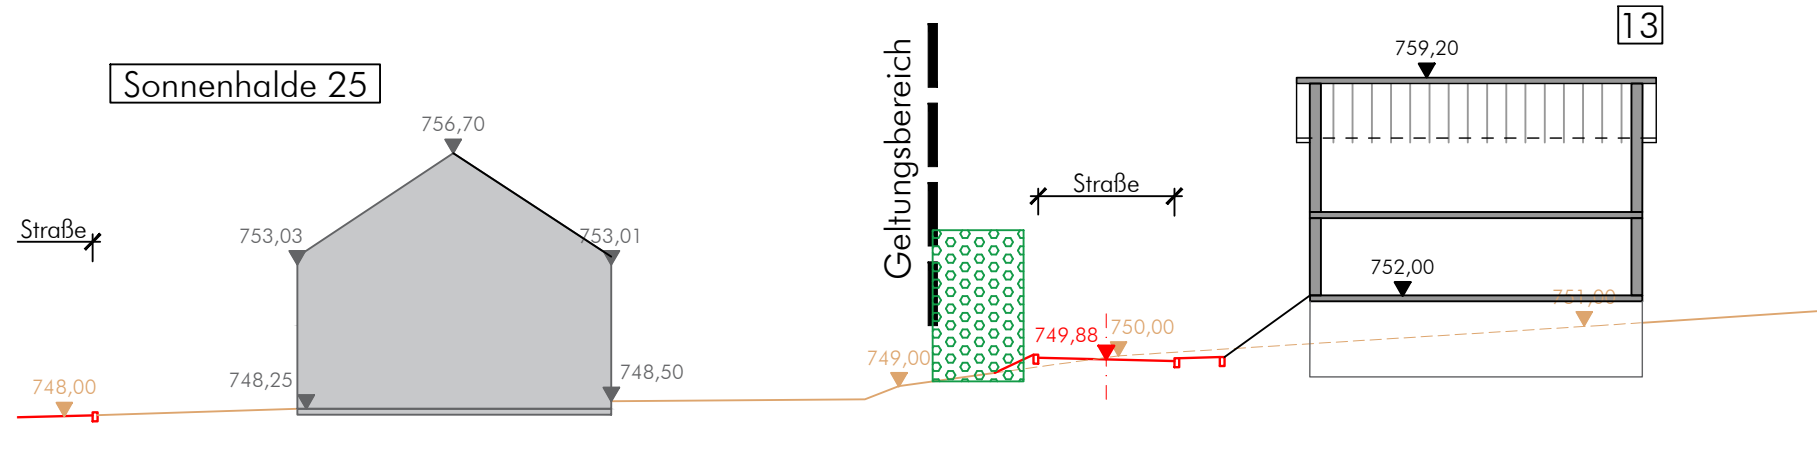

Schnittachse VI 740,00 NHN

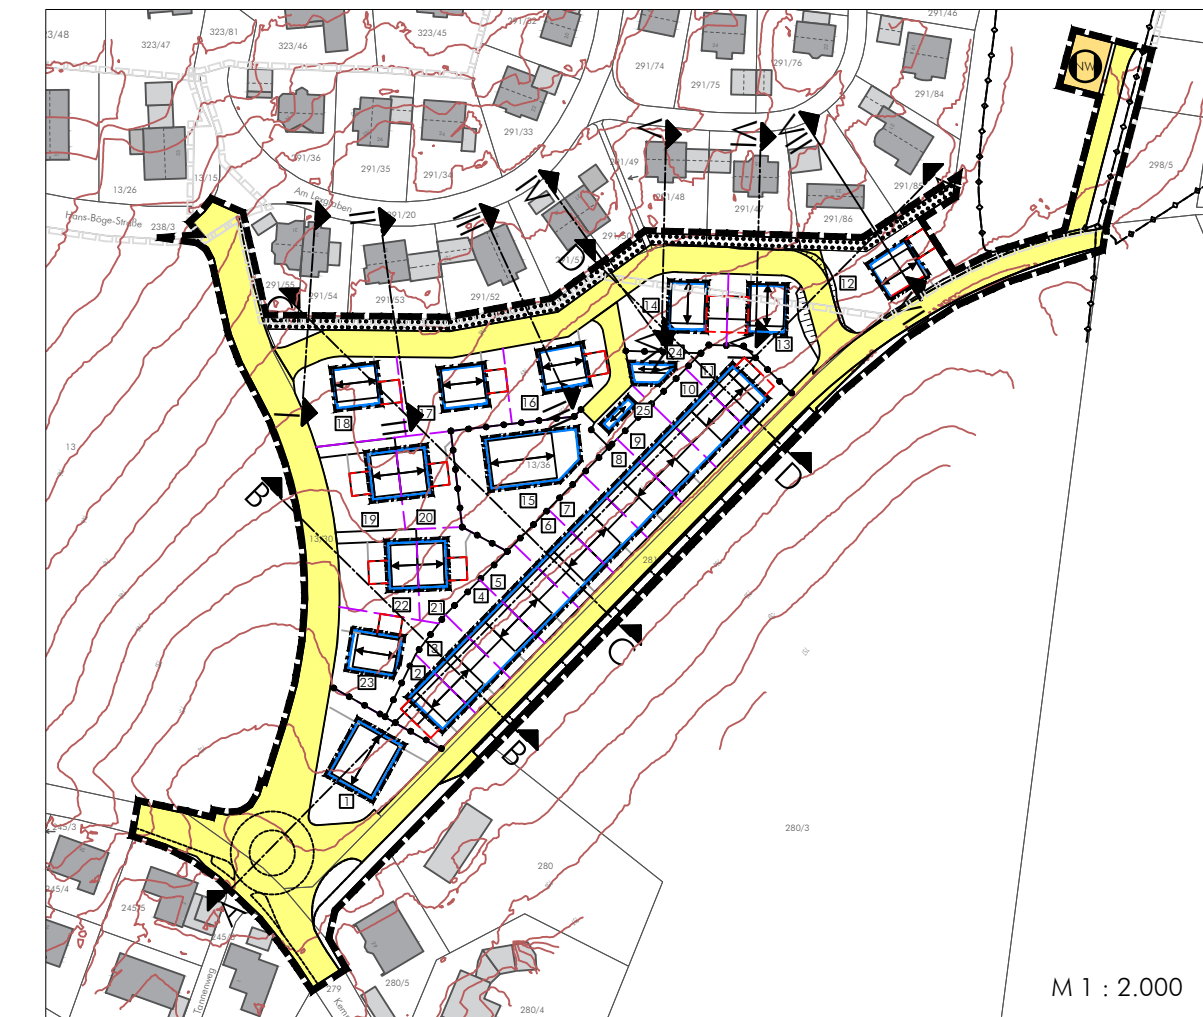

Schnitte I bis VII

abtplan architektur & stadtplanung
Inh. Thomas Haag, M.A. Architekt | Stadtplaner
Hirschzeller Straße 8
87600 Kaufbeuren
fon: 08341.99727.0
fax: 08341.99727.20
mail: info@abtplan.de

Gemeinde Betzigau
Landkreis Oberallgäu
Bebauungsplan
"Bachtelschreiner"

Entwurf 2
i.d.F. vom 18.06.2026

Version vom 29.06.2026